CABILDO INSULAR

GRAN CANARIA

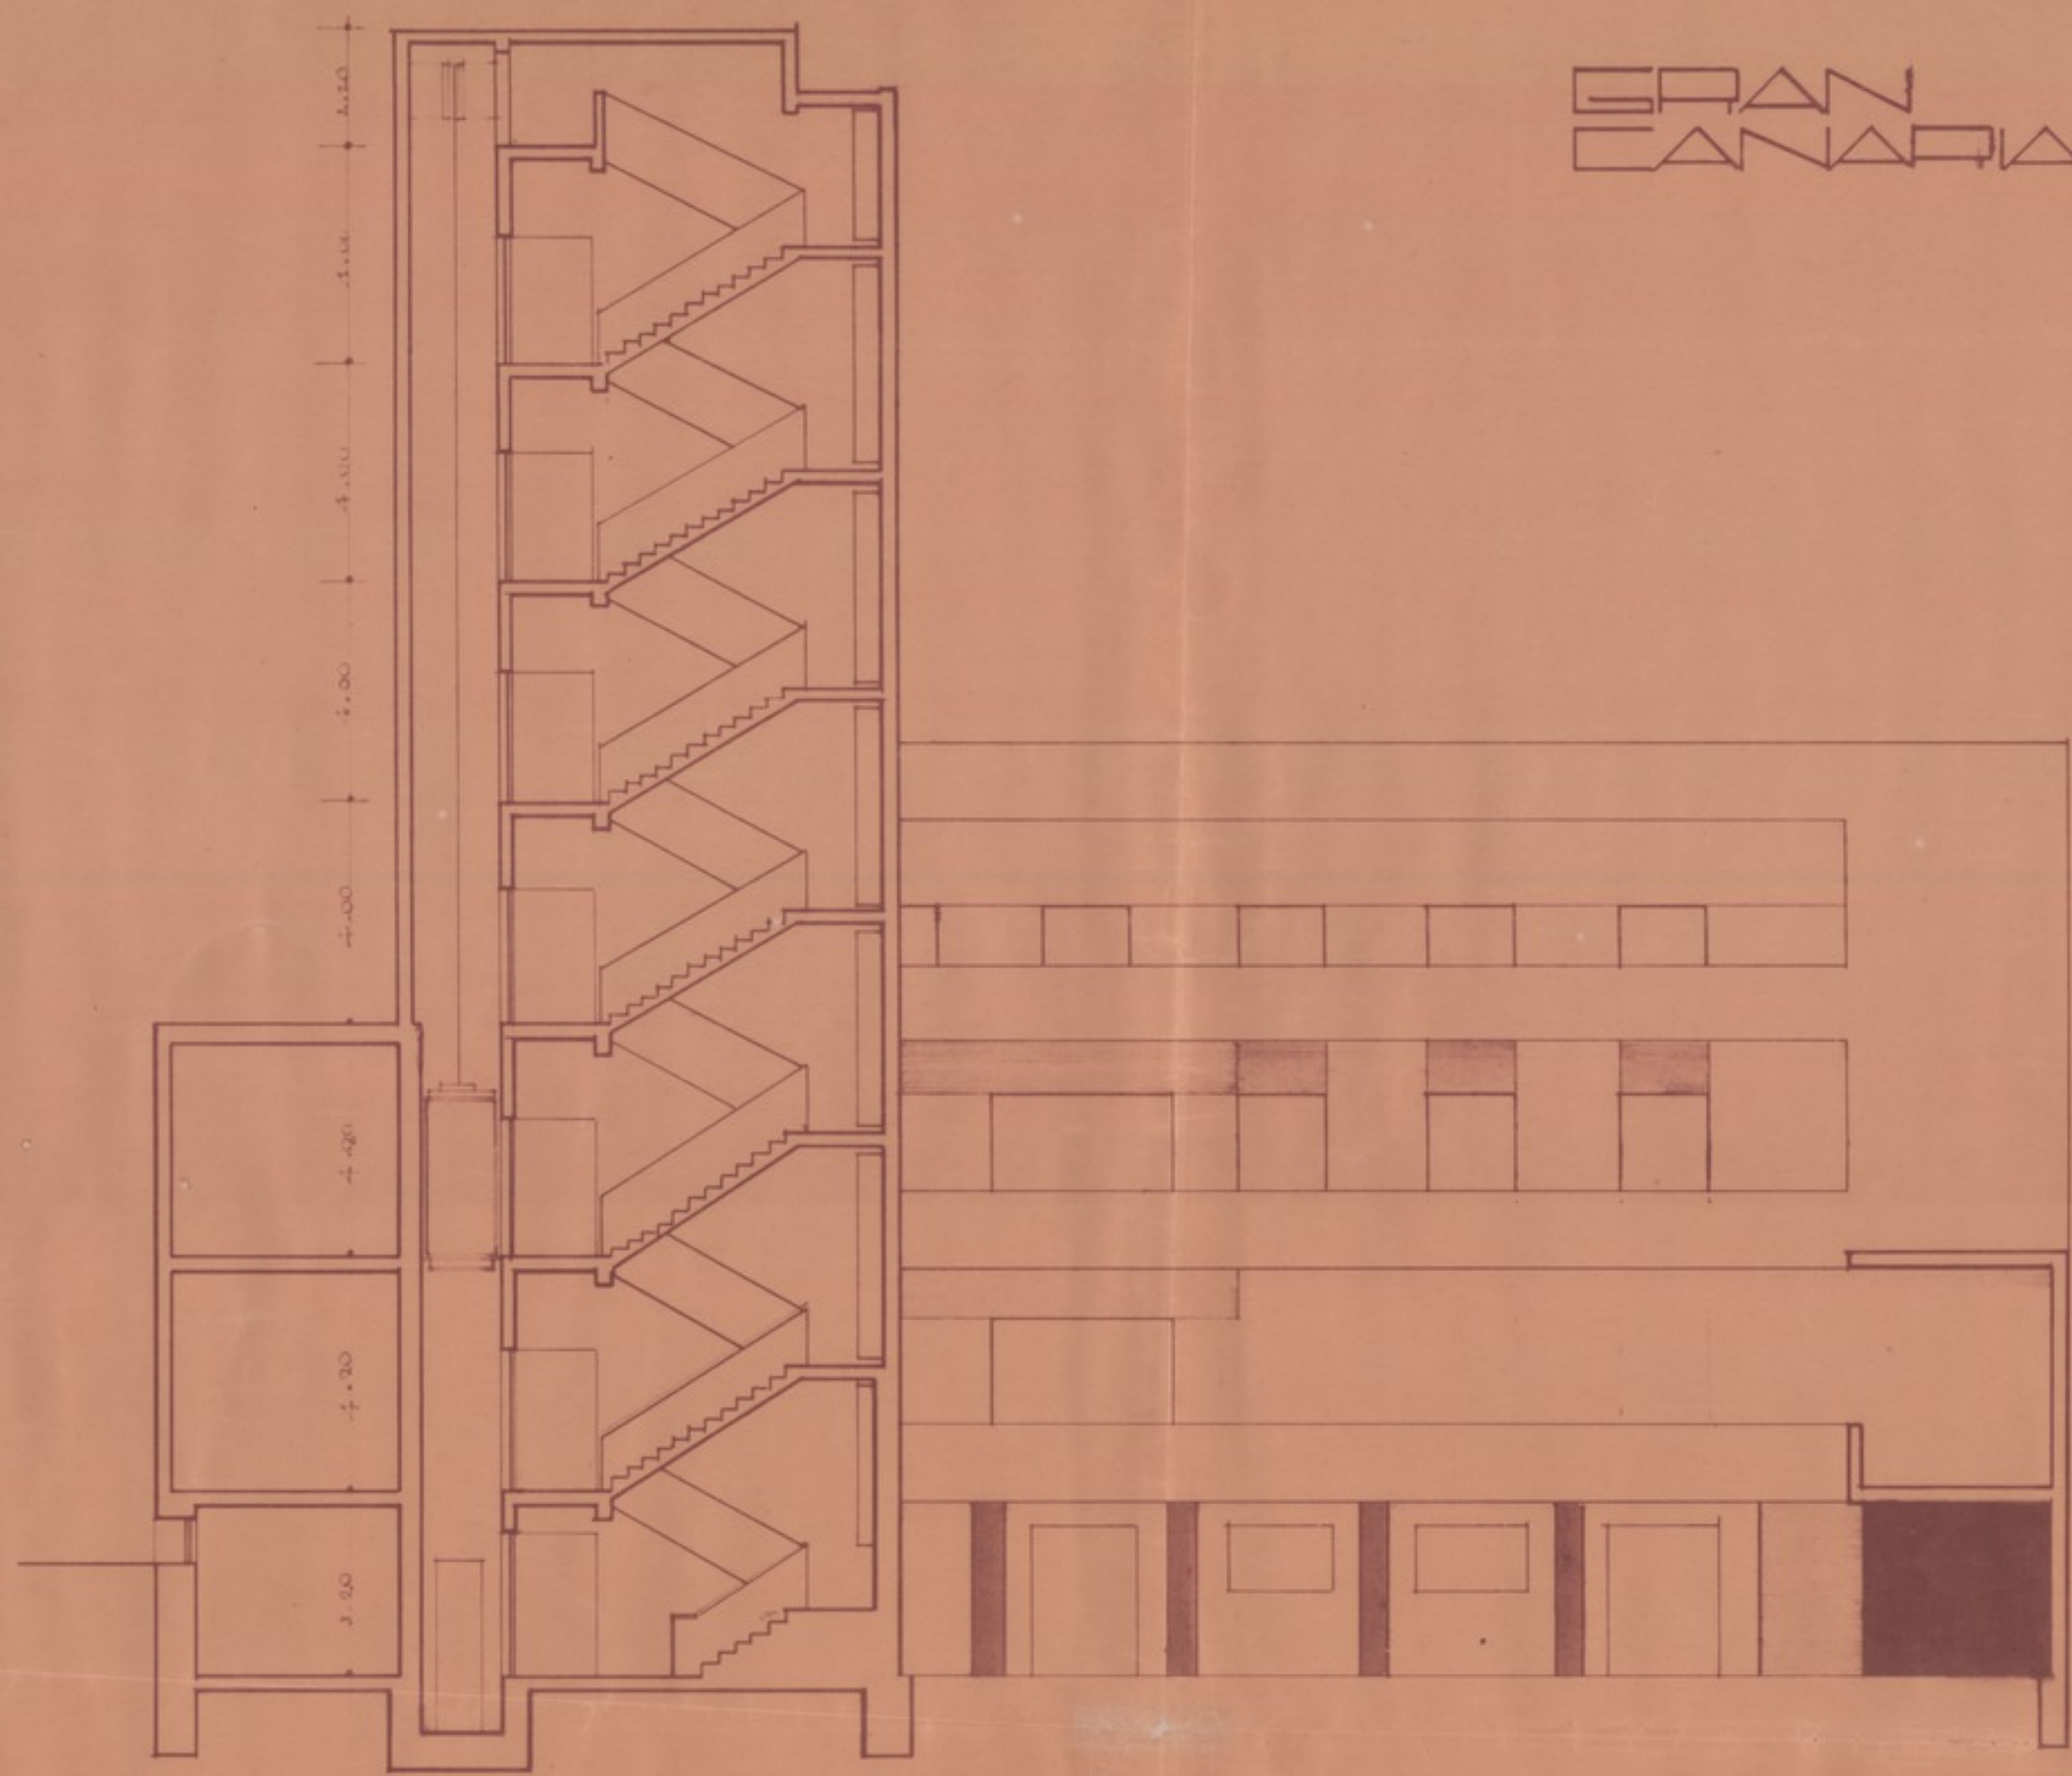

FACH. PATIO.

LAS PALMAS
SEPTIEMBRE 32
EL ARQUITECTO

Miguel A. Pérez
Ela Boore

CABILDO INSULAR

GRAN CANARIA

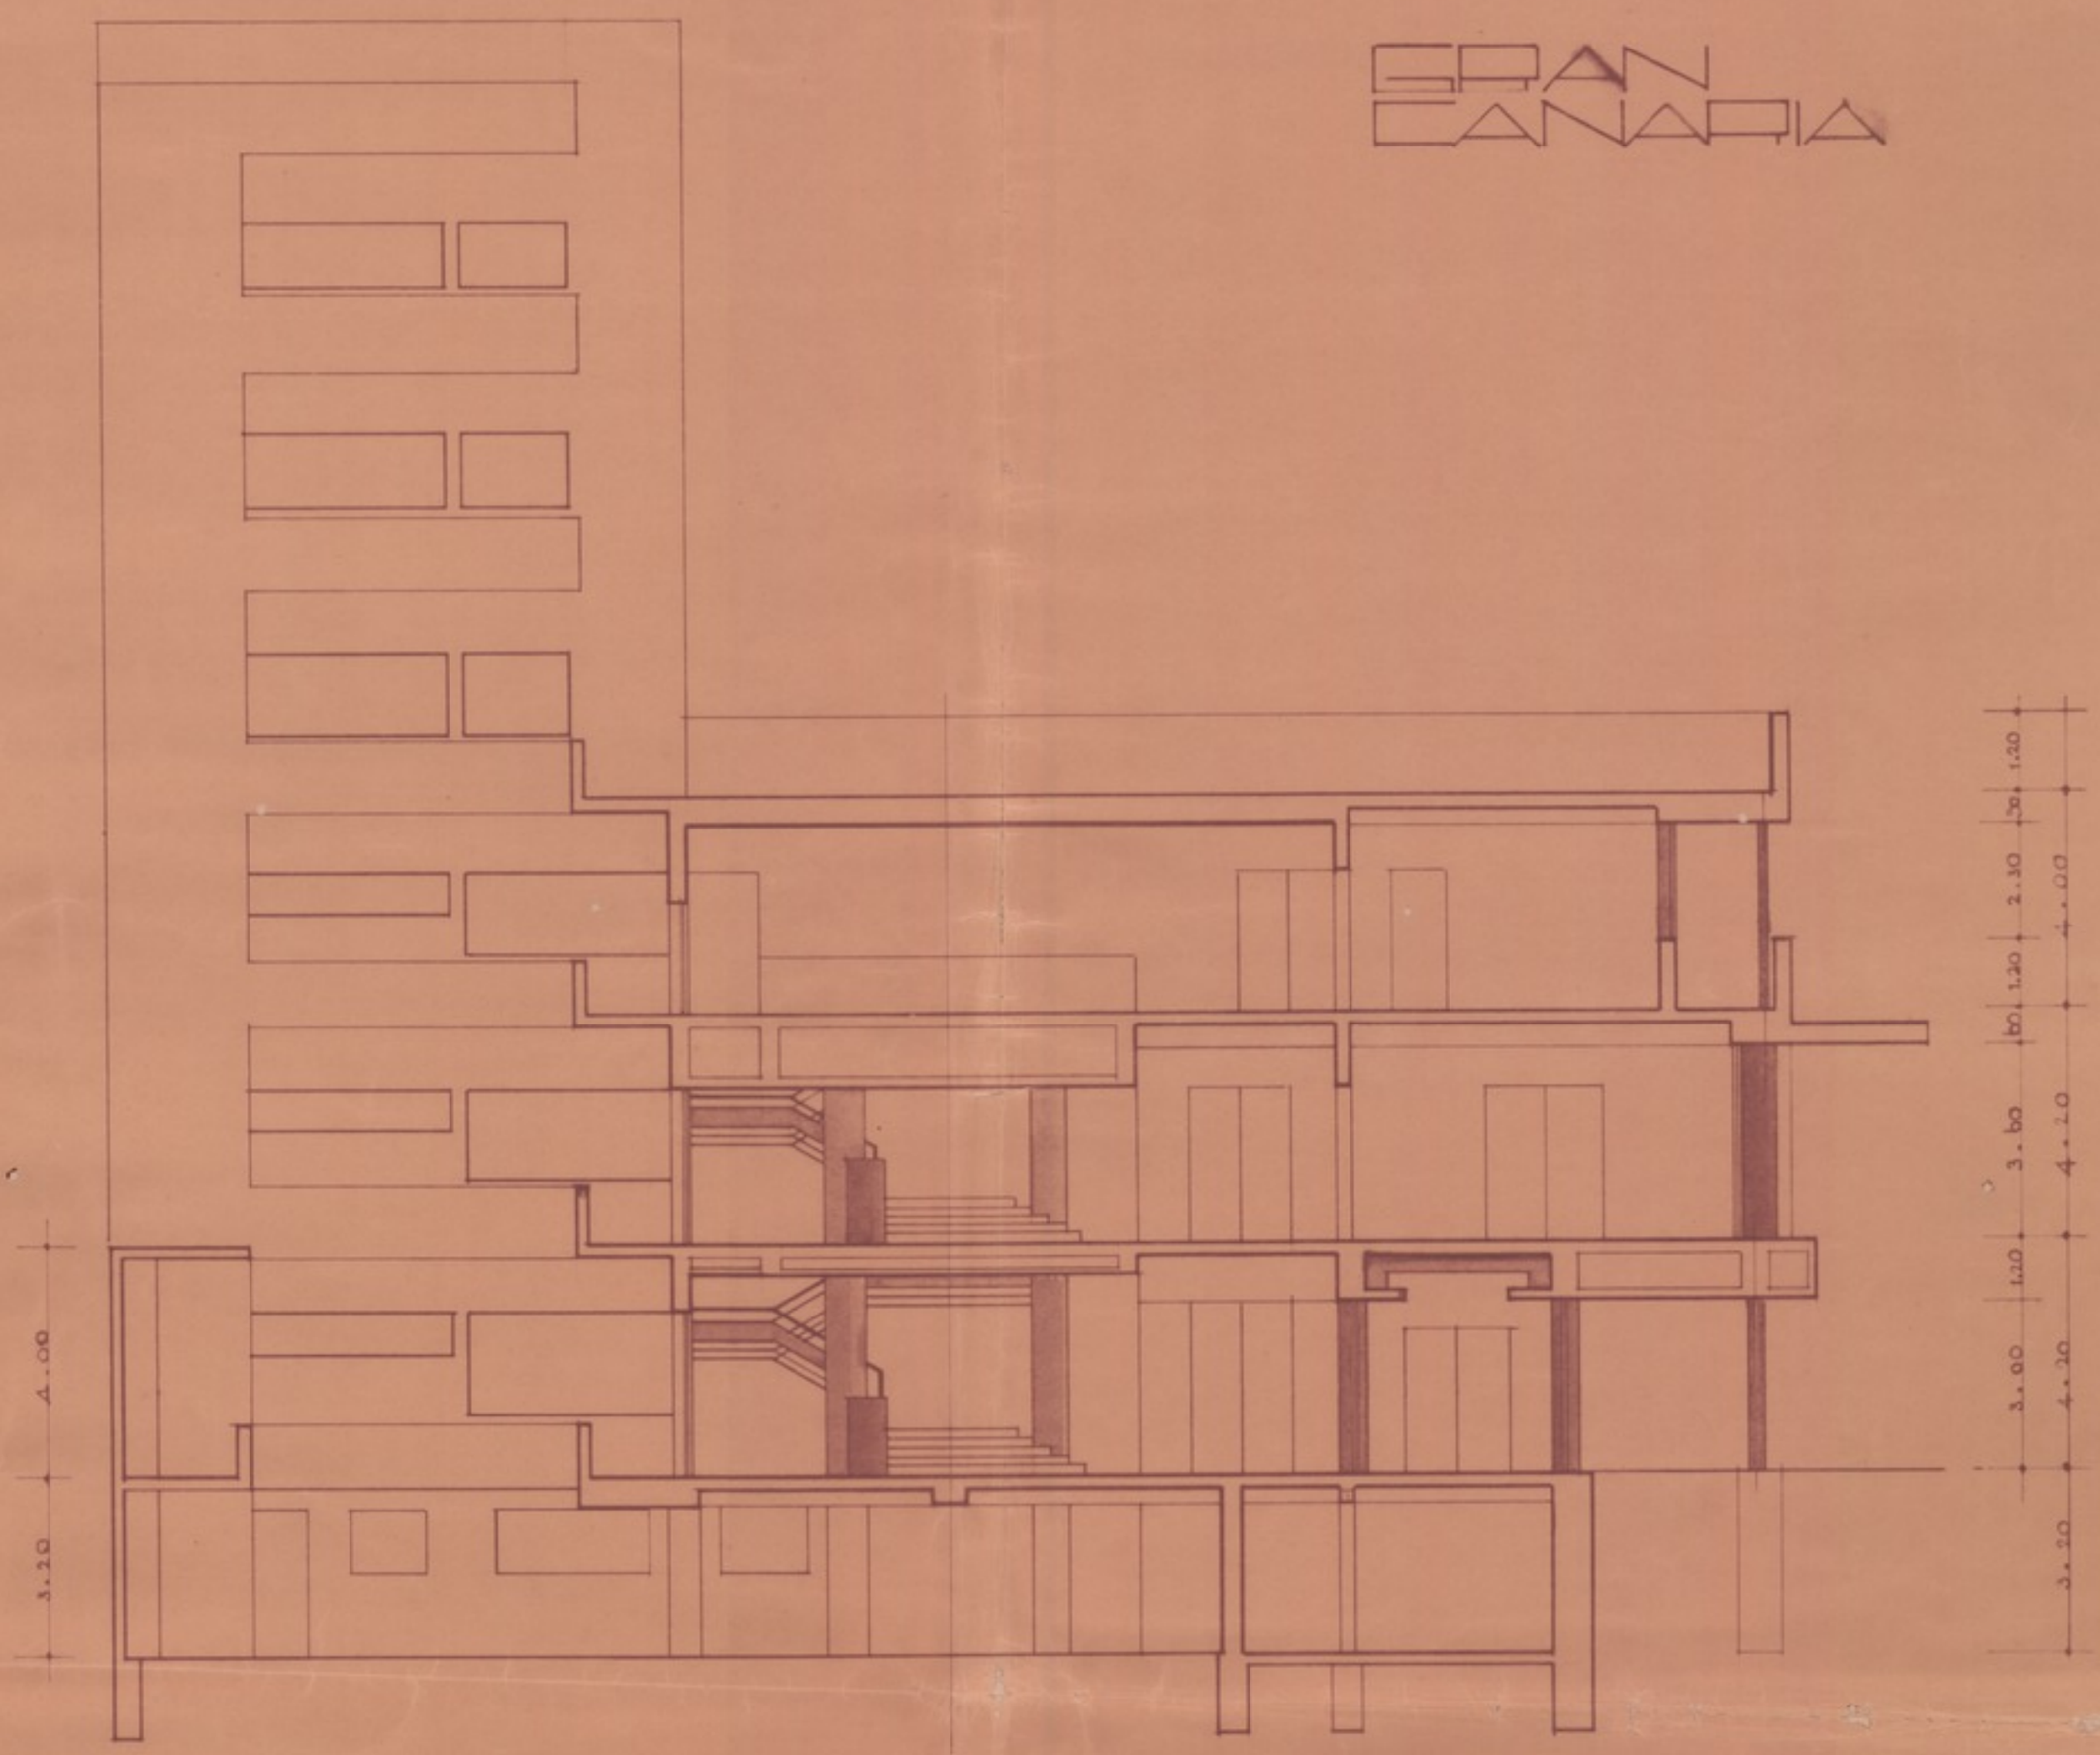

SECC. TRANSV.

LAS PALMAS
SEPTIEMBRE 92
EL ARQUITECTO

CABILDO INSULAR
GRAN CANARIA

FRCO. R. MURILLO

LAS PALMAS
SEPTIEMBRE 32
EL ARQUITECTO

CABILDO INSULAR
GRAN CANARIA

FACH. P. GALDOS

LAS PALMAS
SEPTIEMBRE 32
EL ARQUITECTO

CABILDO INSULAR
GRAN CANARIA

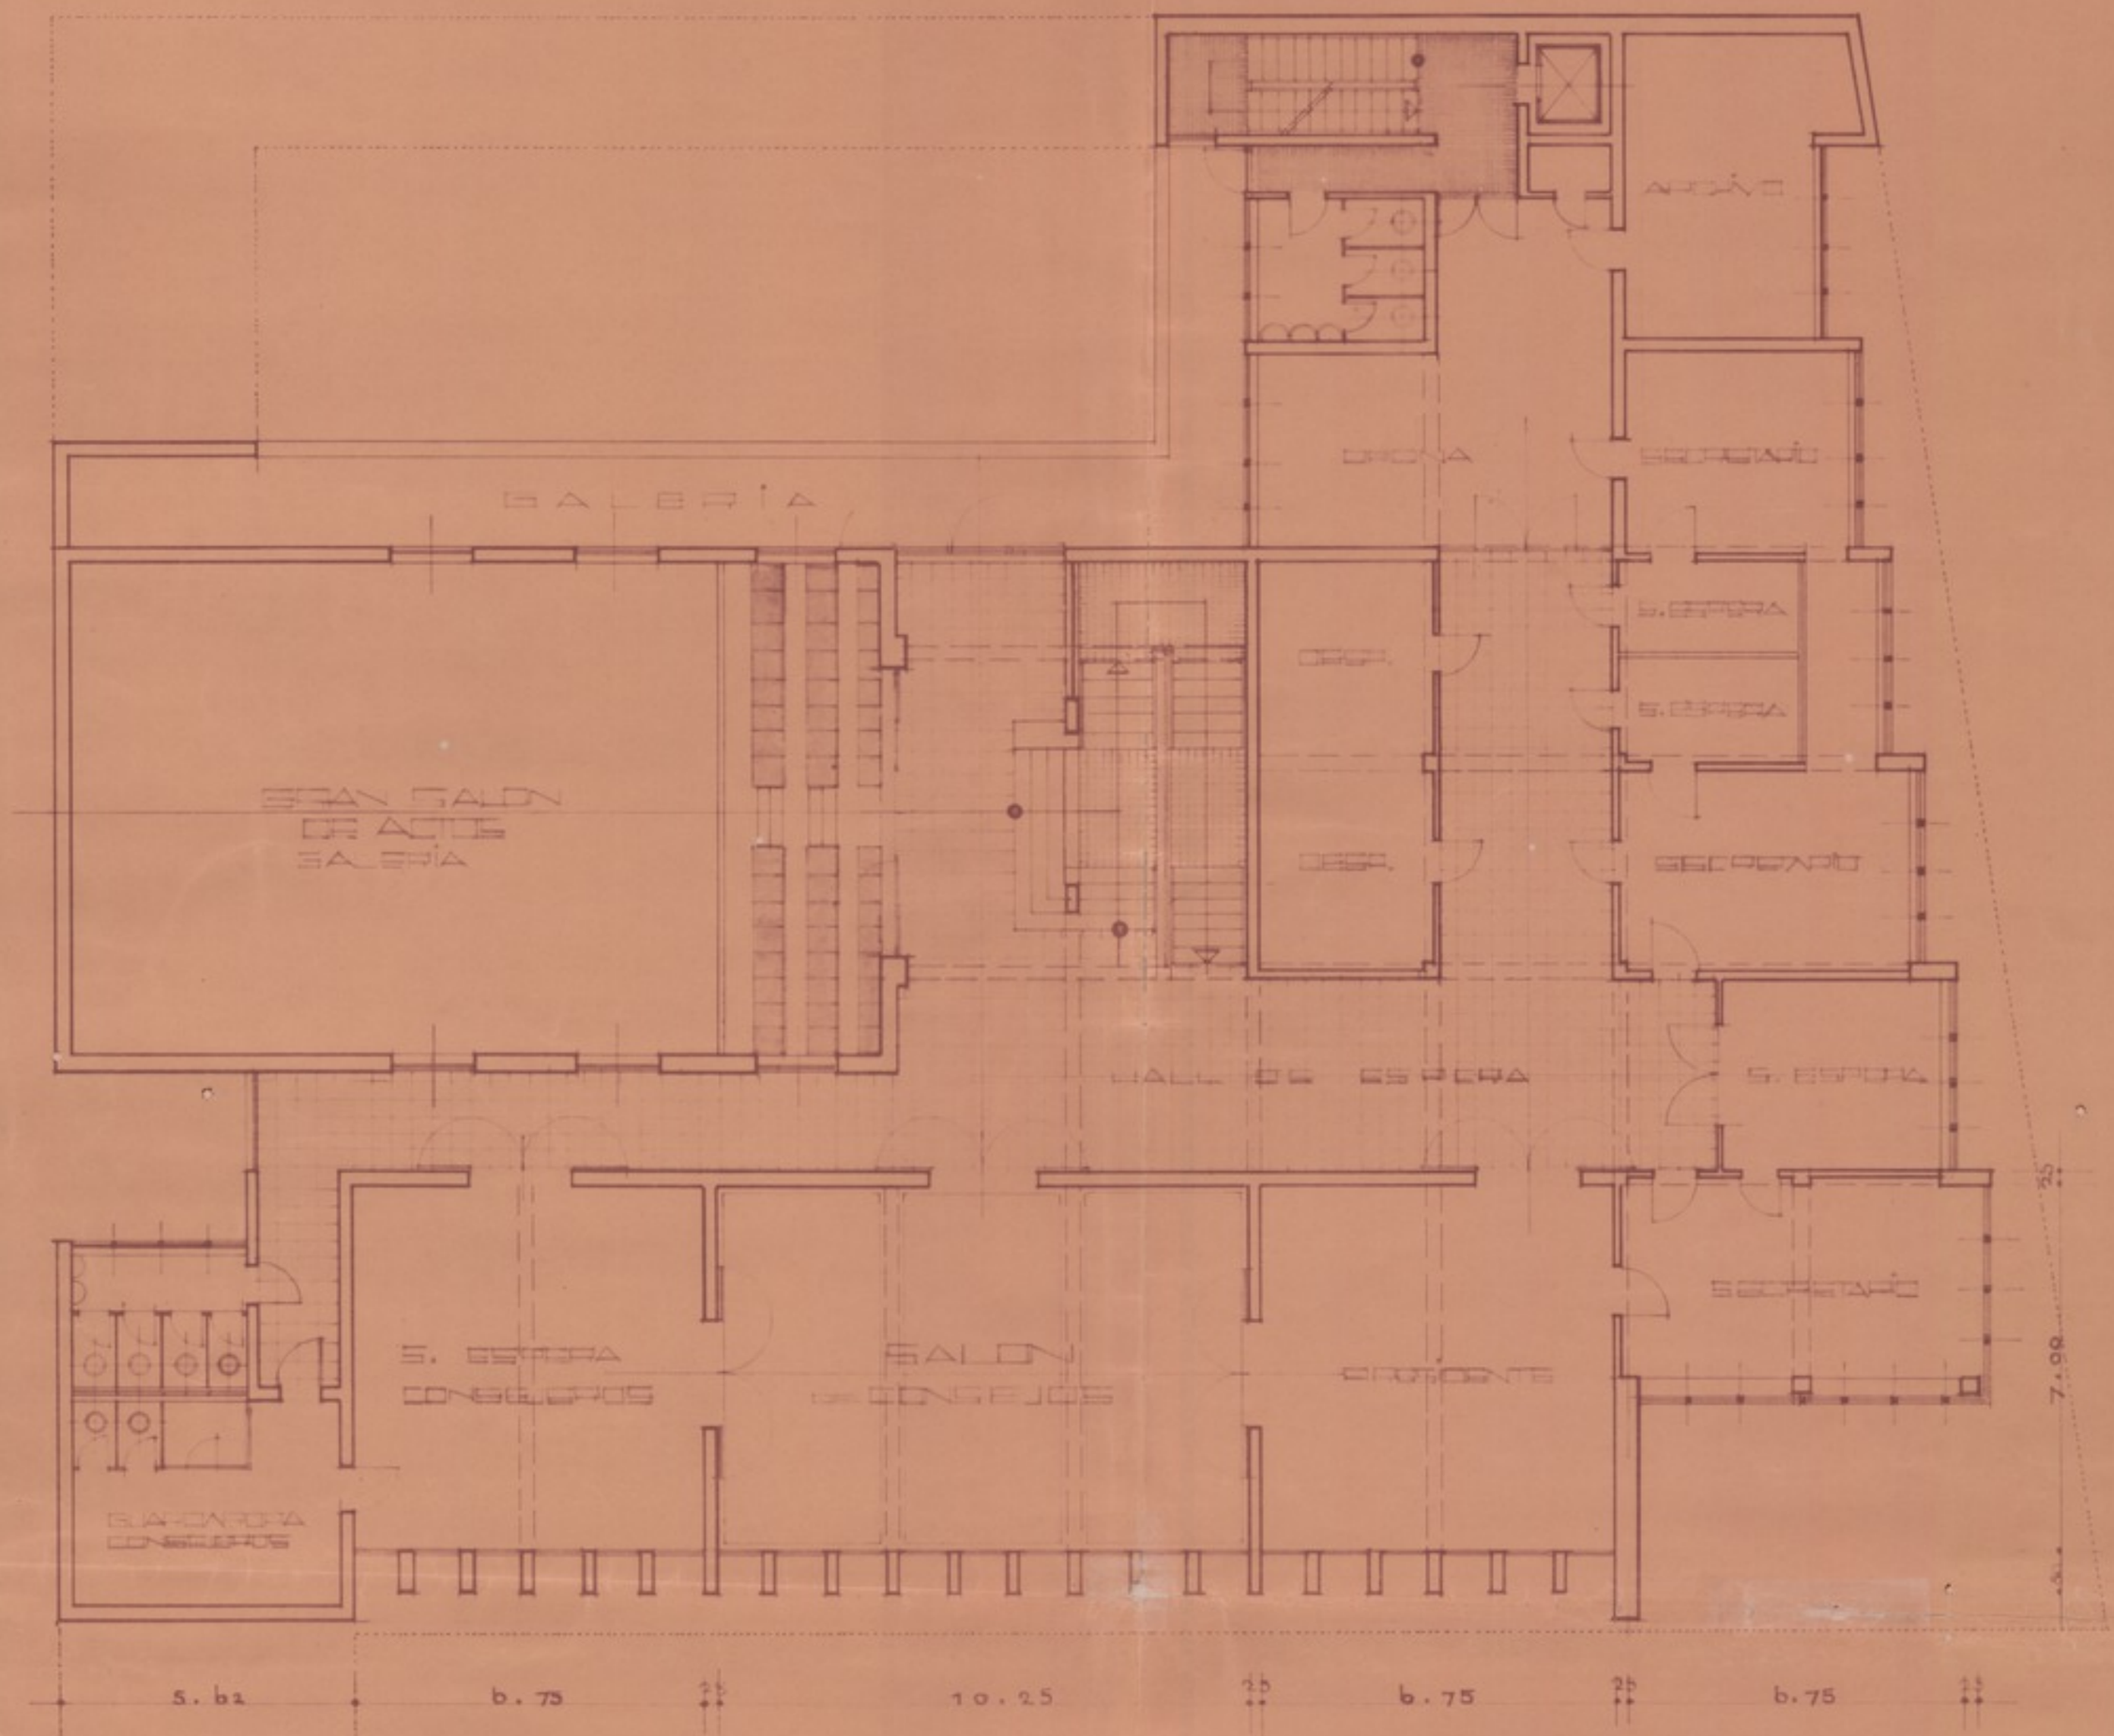

PISO PRAL. 1:100

LAS PALMAS
SEPTIEMBRE 32
EL ARQUITECTO

Miguel M. Pedas de la Torre

CABILDO INSULAR

GRAN CANARIA

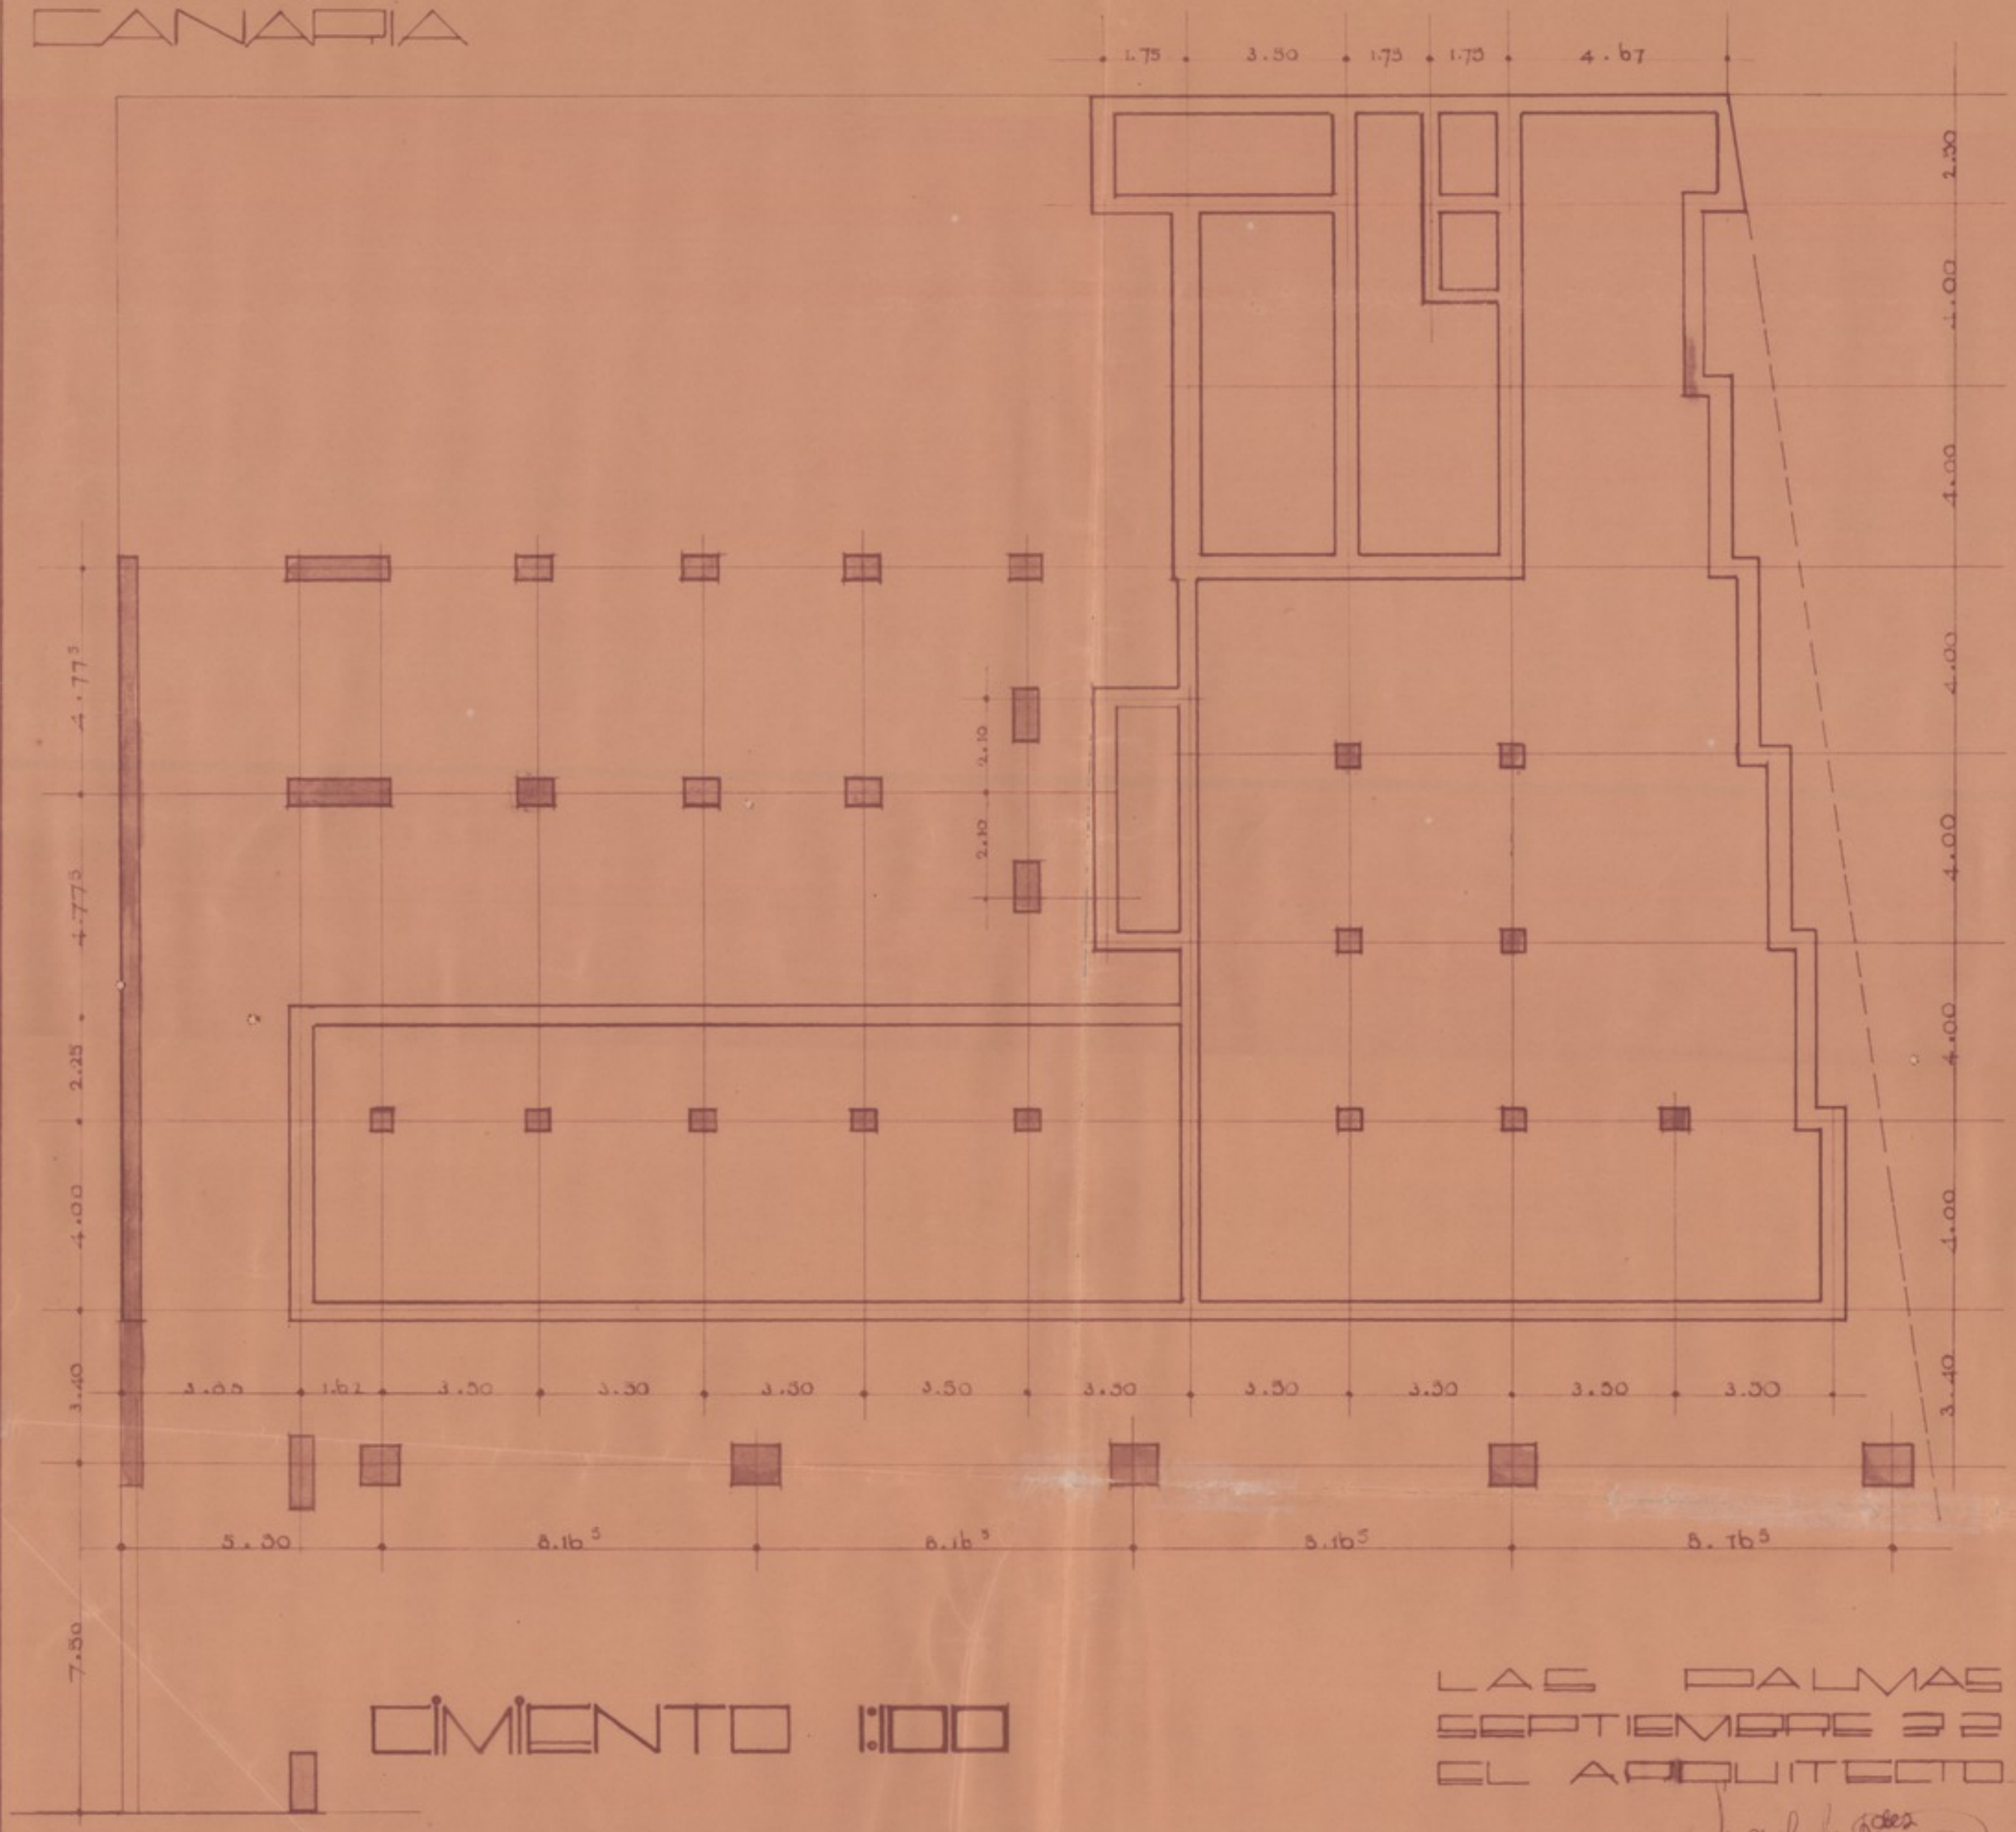

CIMIENTO 1:100

LAS PALMAS
SEPTIEMBRE 32
EL ARQUITECTO

Miguel de la Coba

CABILDO INSULAR

GRAN CANARIA

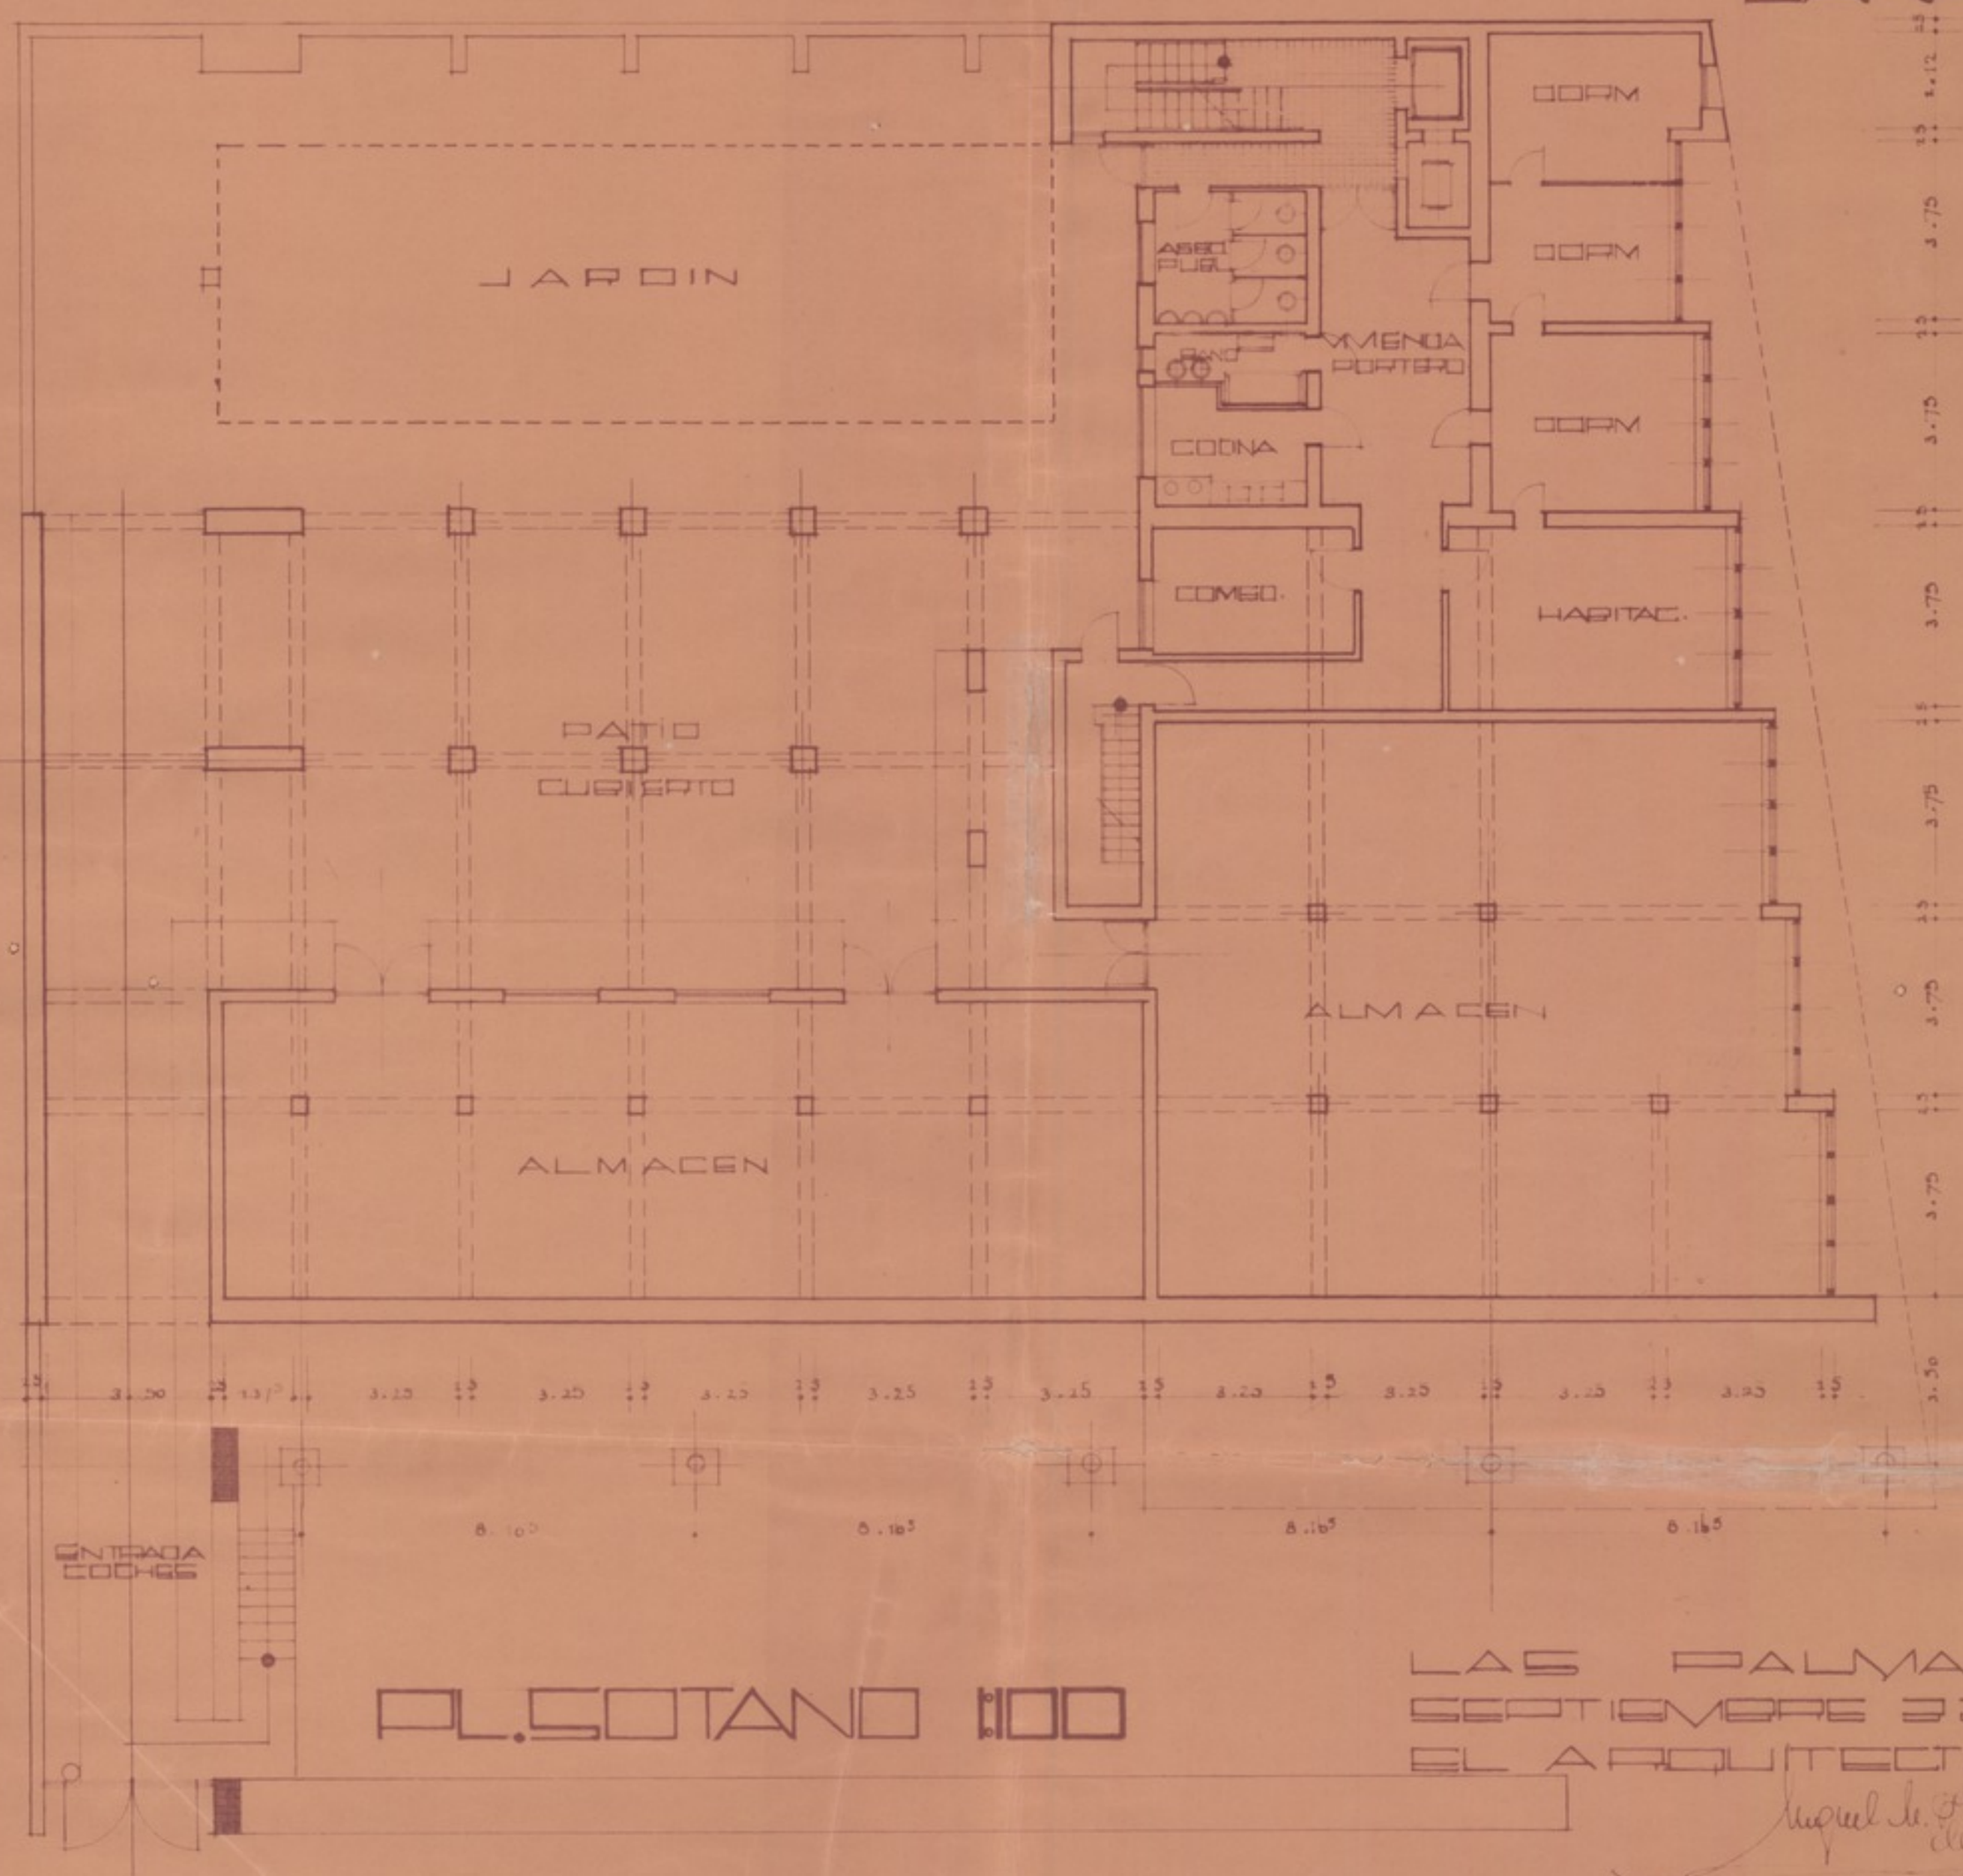

PL. SOTANO 1:100

LAS PALMAS
SEPTIEMBRE 32
EL ARQUITECTO

CABILDO INSULAR

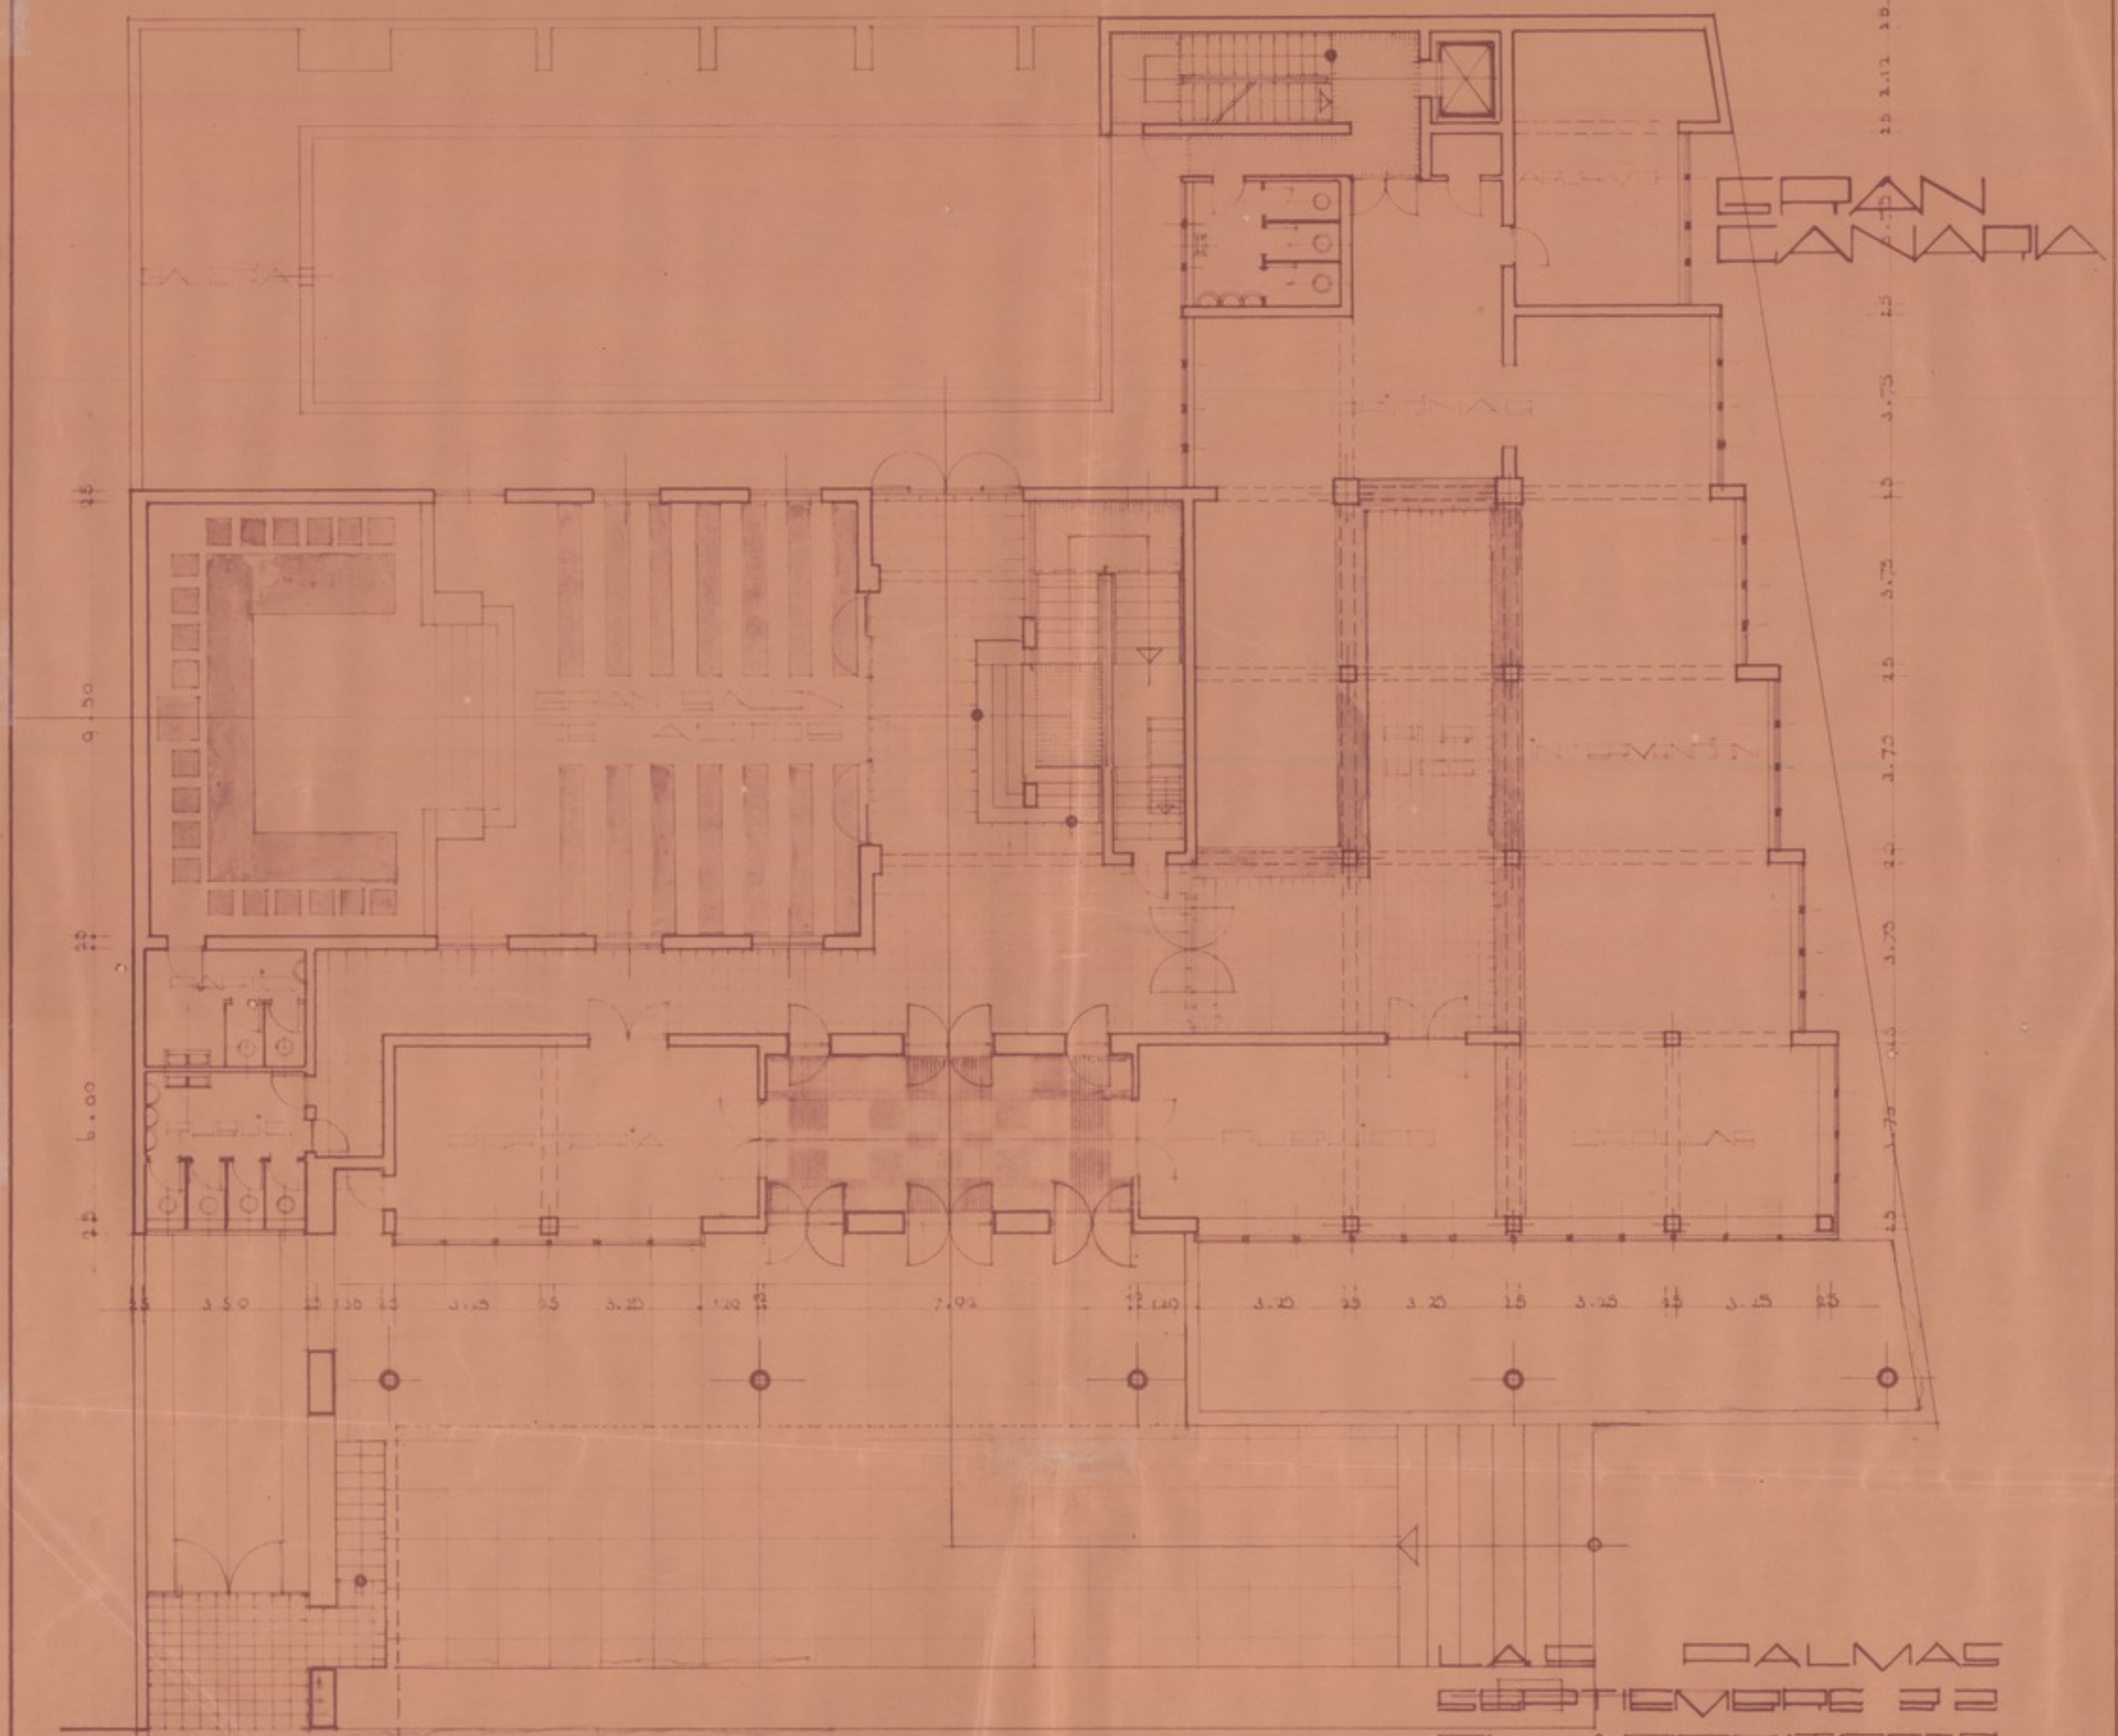

PLANTA BAJA 1:100

CABILDO INSULAR

GRAN CANARIA

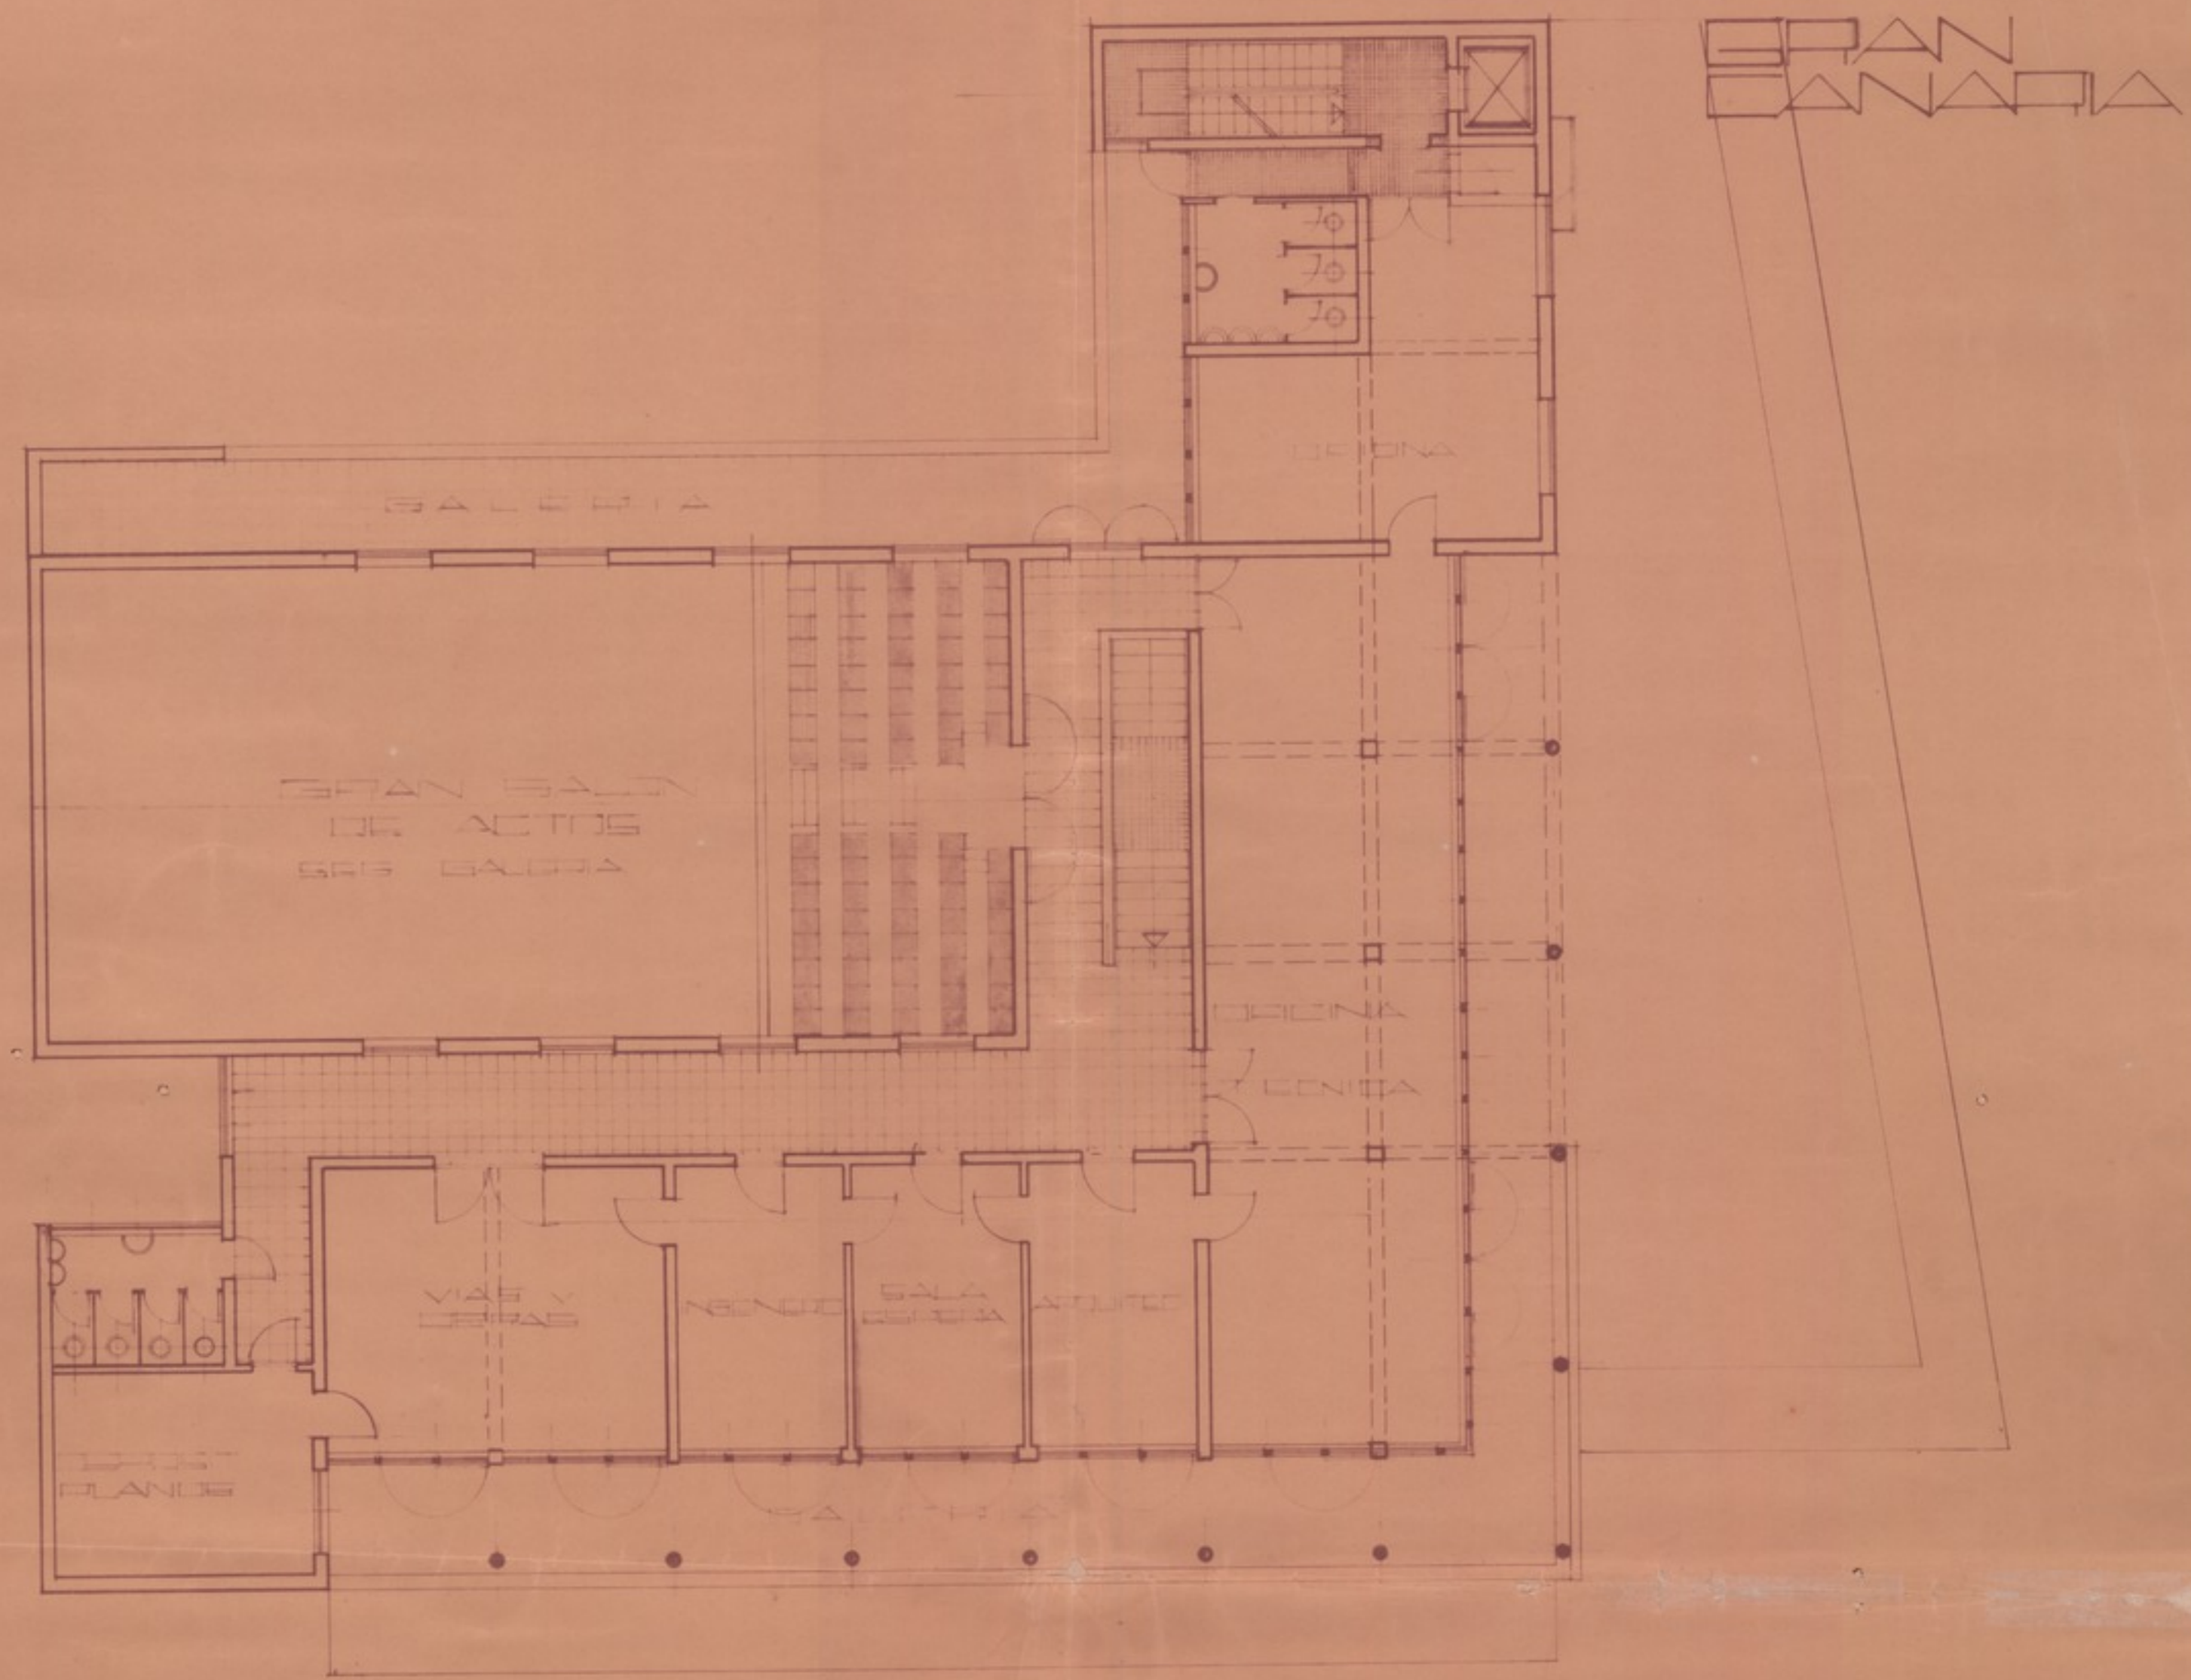

PISO ALTO 1100

LAS PALMAS
SEPTIEMBRE 32
EL ARQUITECTO