Carpeta A

[c. 1908]

N° 62

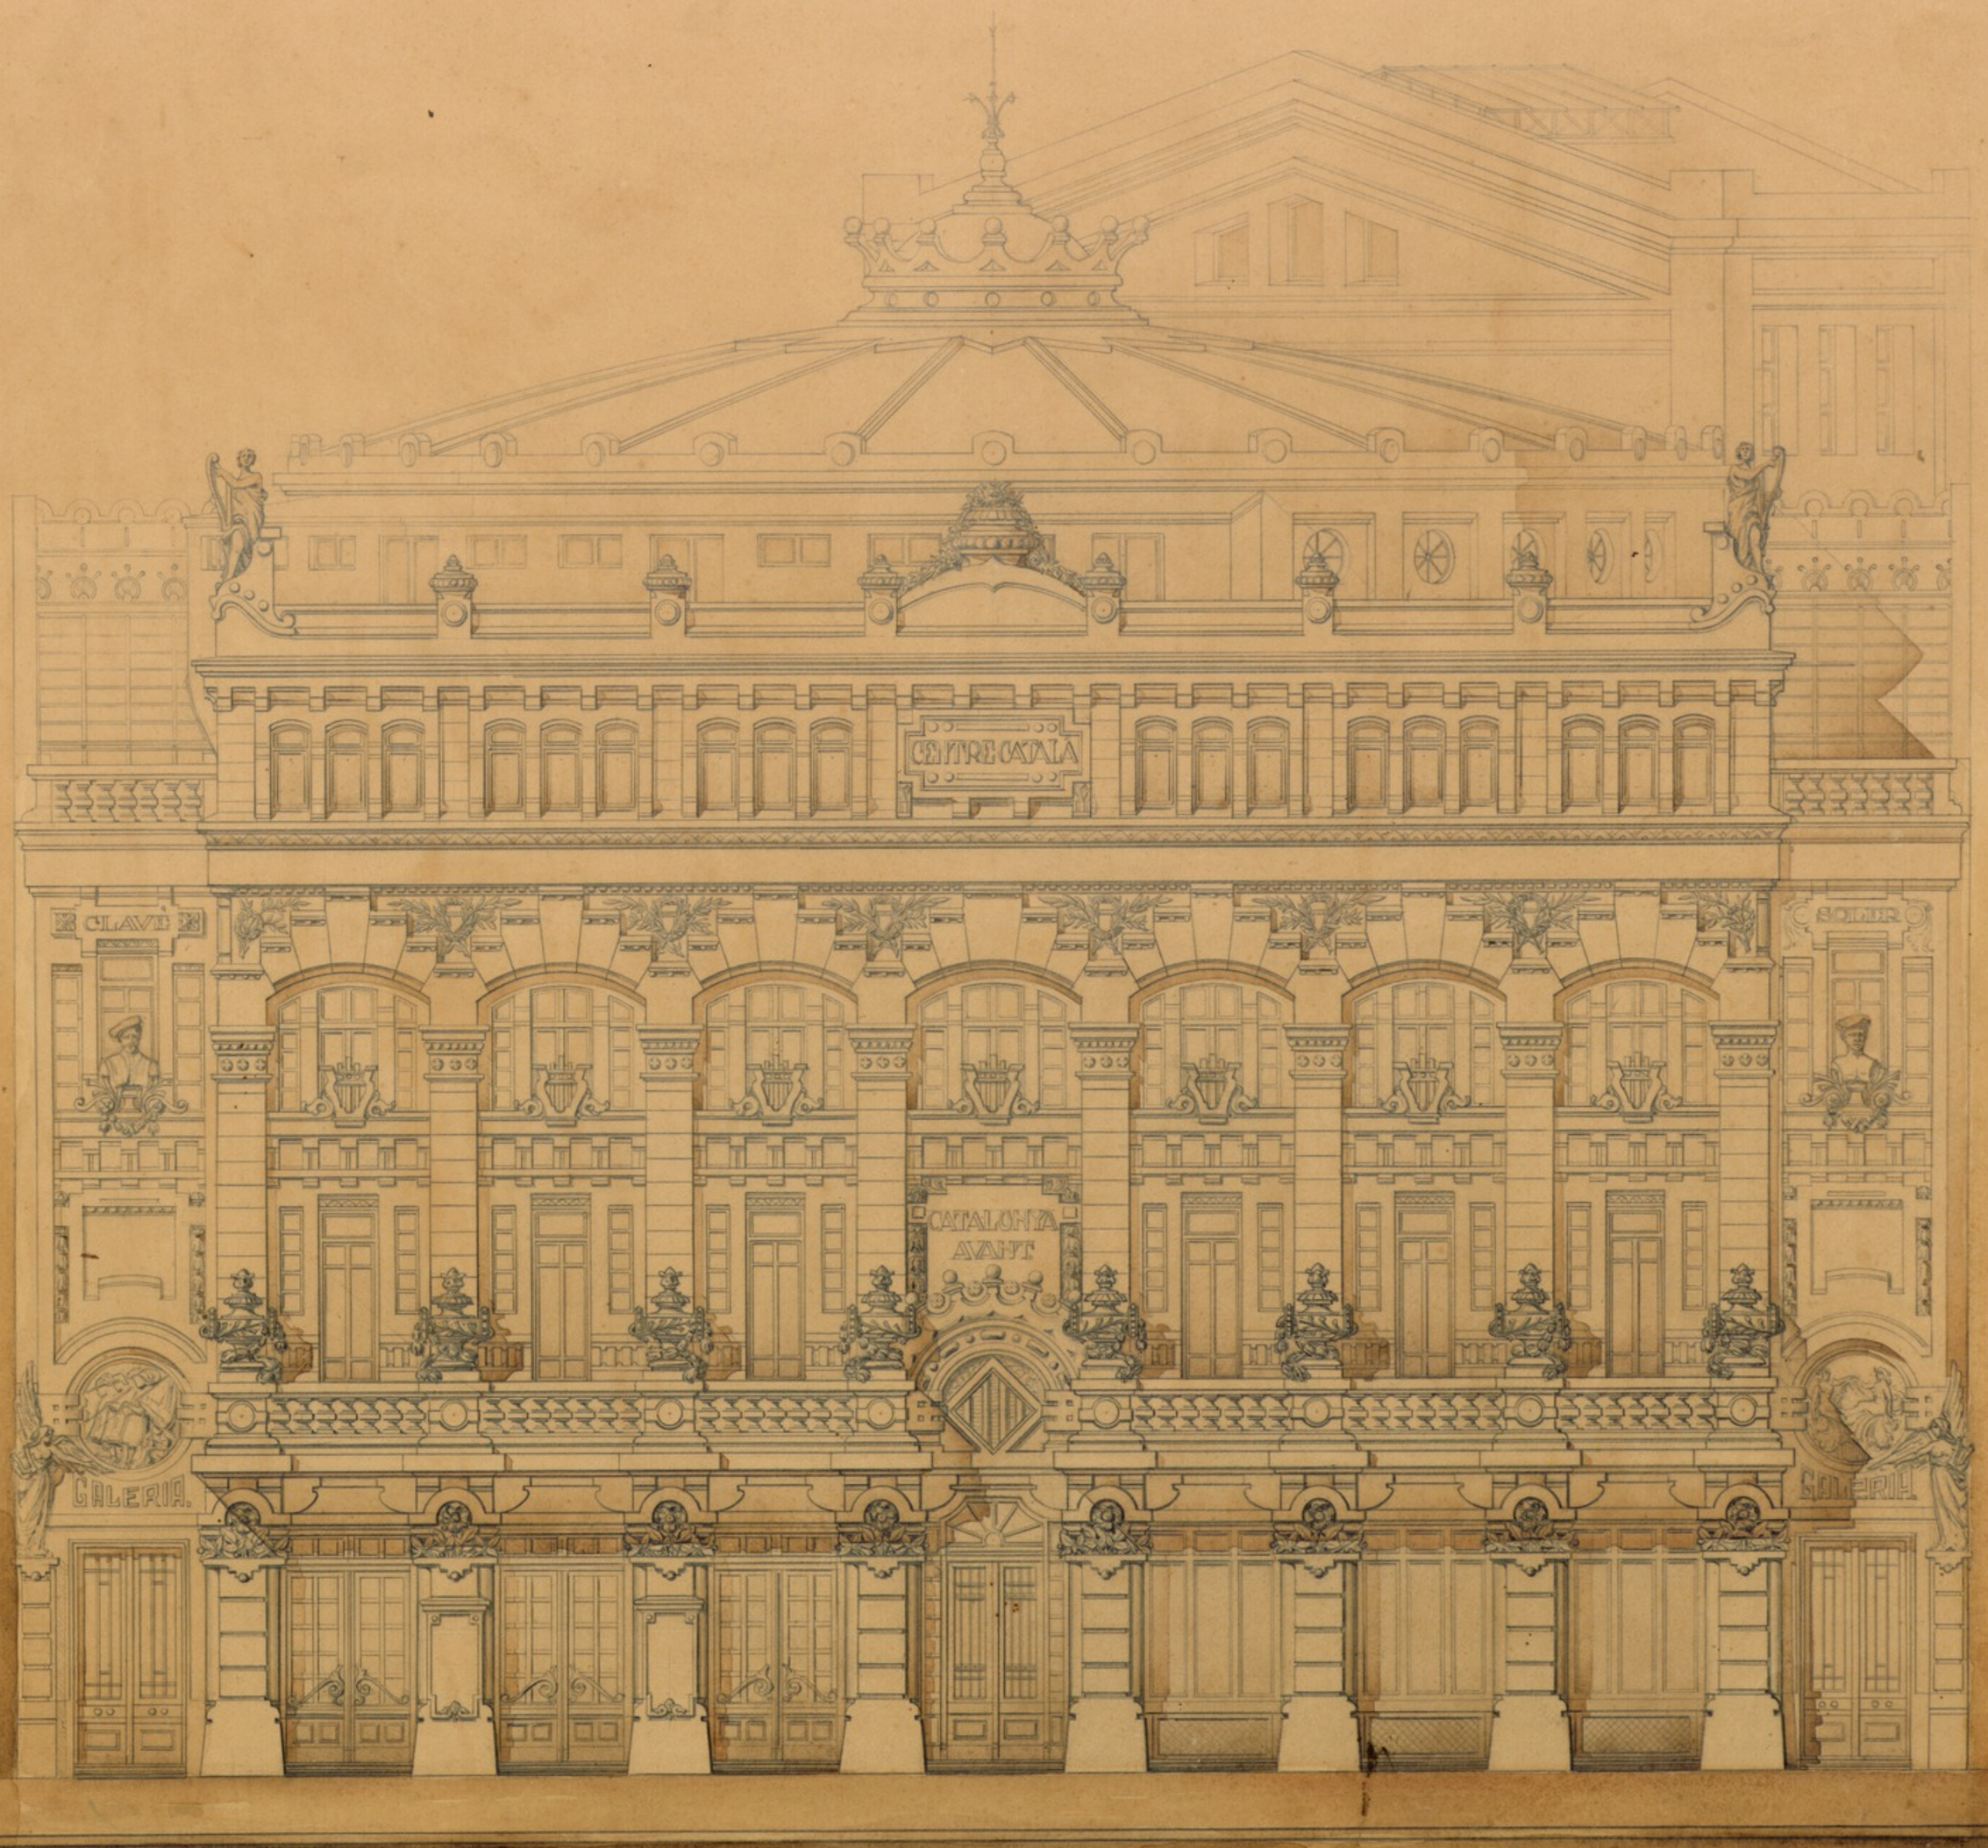

PROYECTO DE EDIFICIO PARA EL CENTRE CATALÀ

LEMA MONTSERRAT

ESCALA 1/50