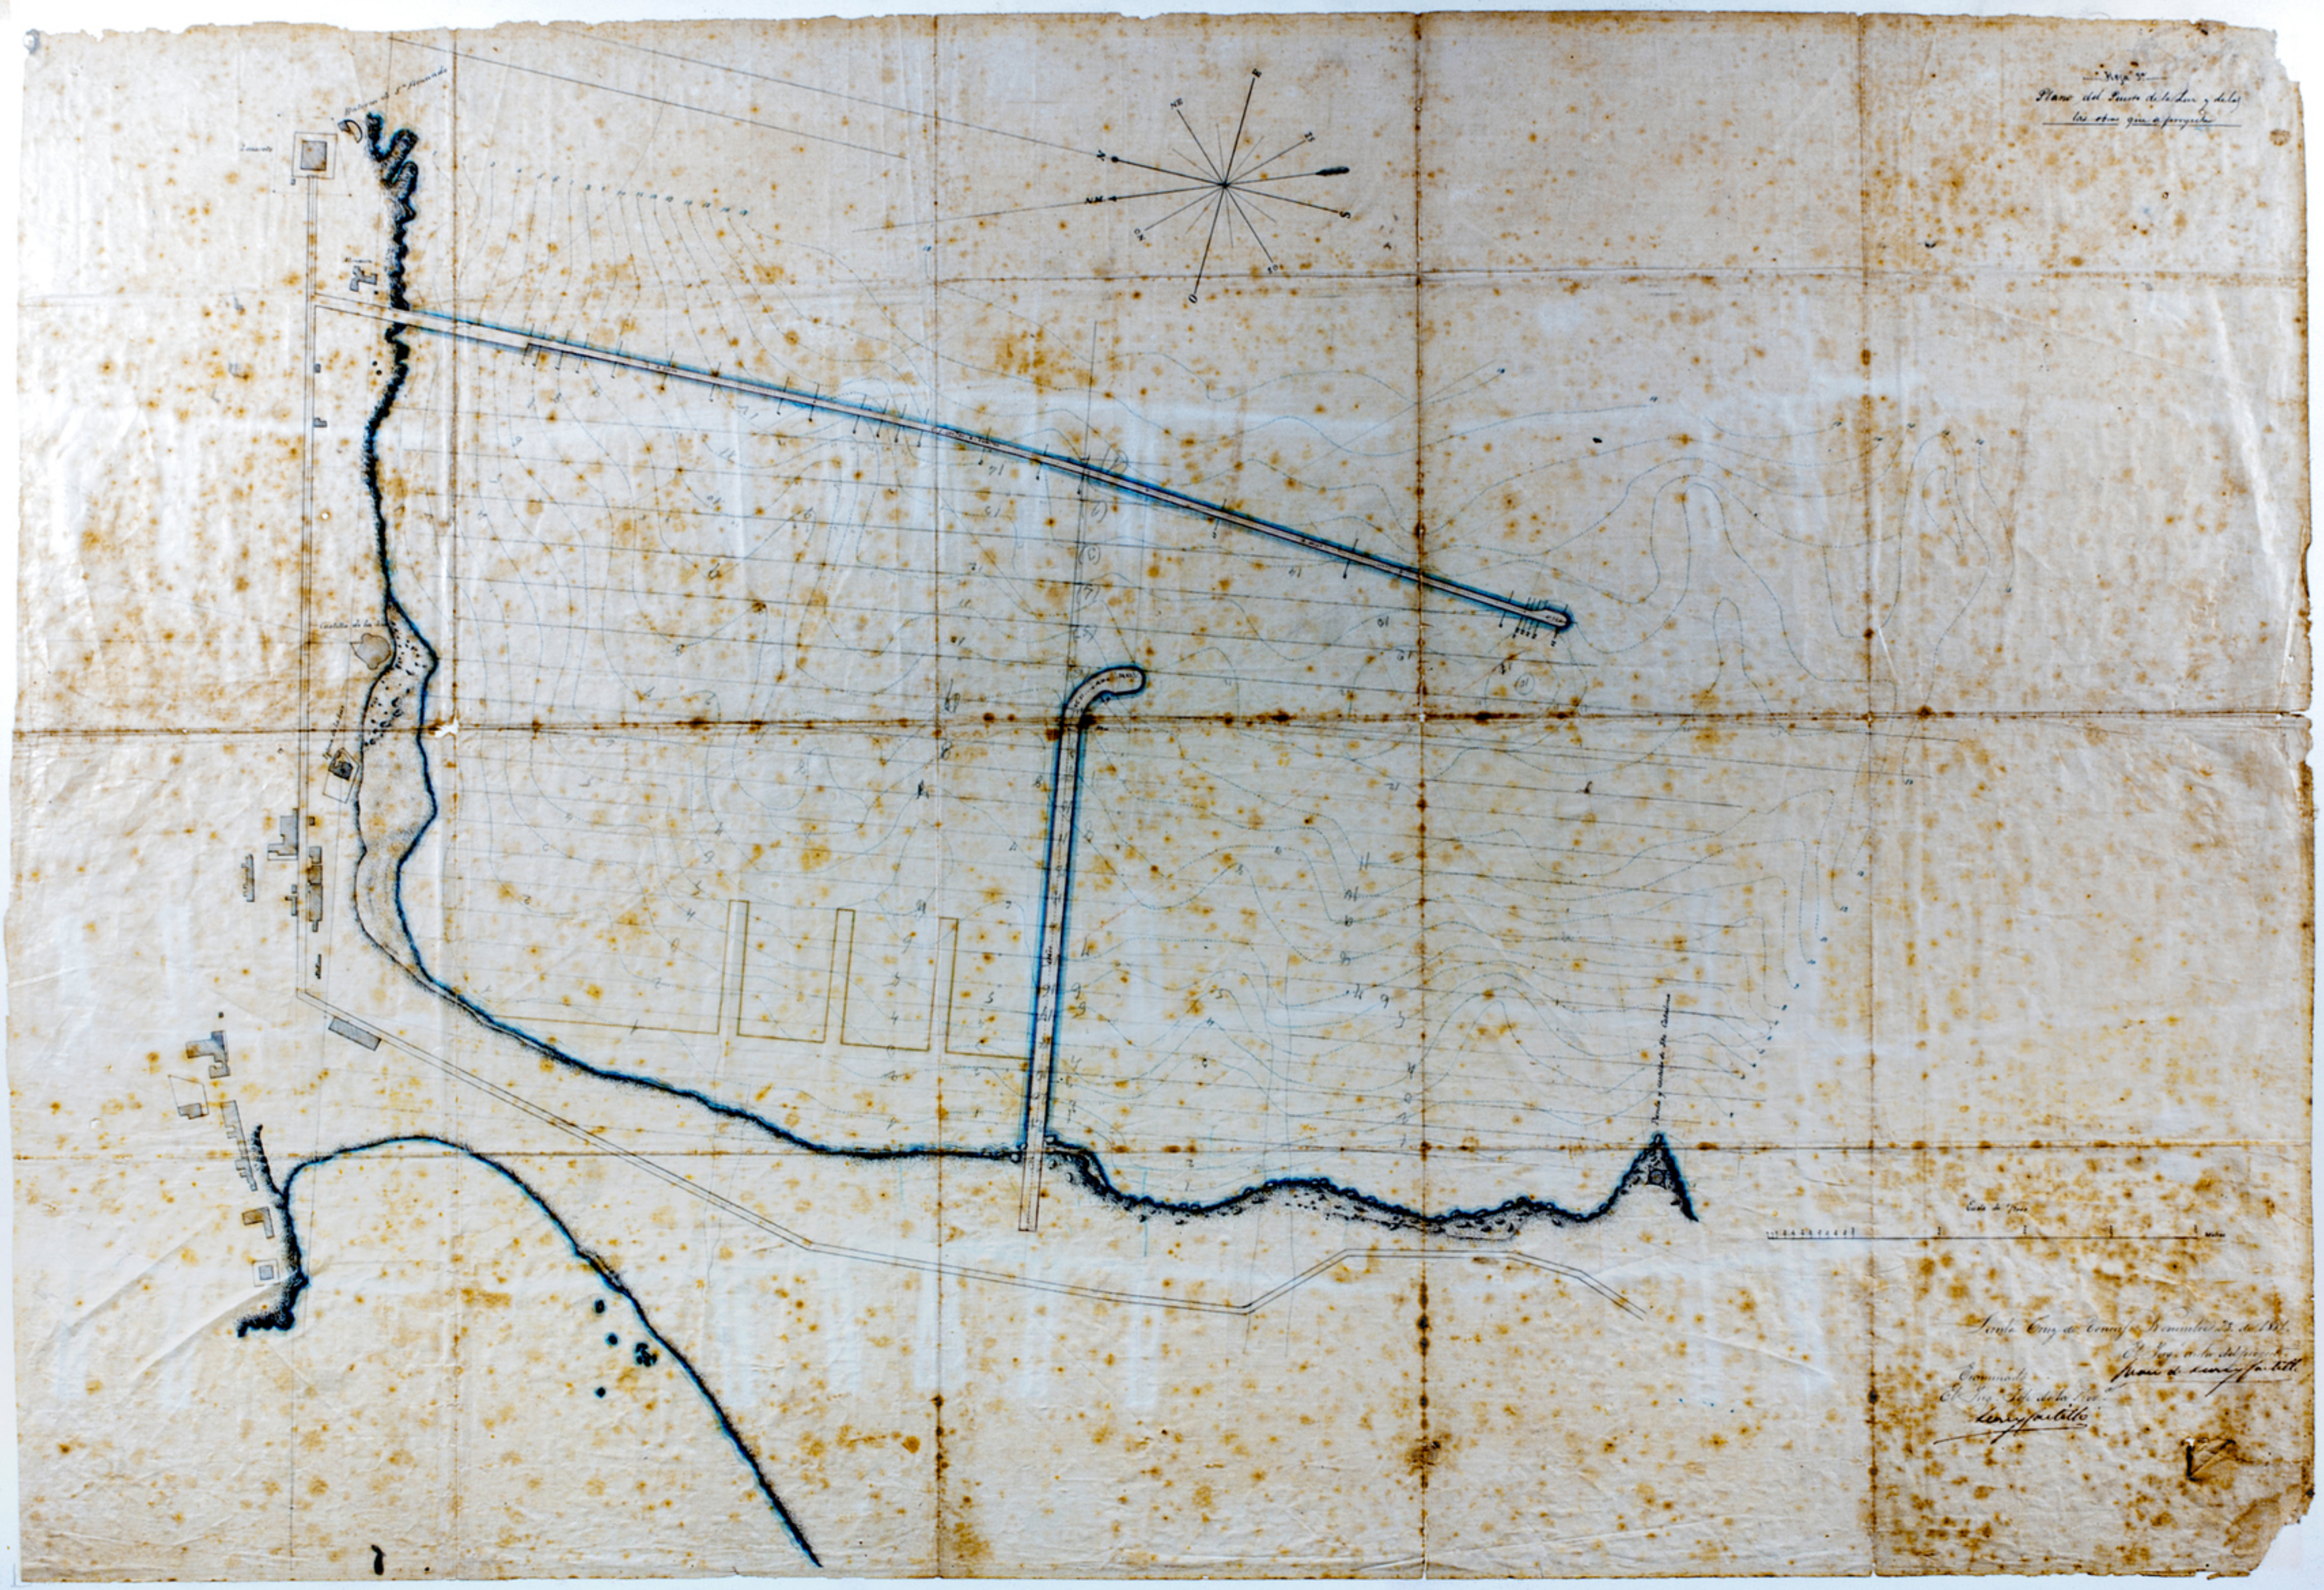
Plano del Puerto de Santa Cruz y de las obras que se proyectan
Escala de 1/500
Santa Cruz de Tenerife Diciembre 27 de 1861.
El Ingeniero Jefe de la Prov.a
Comunidad
El Ing.o Jefe de la Prov.a