(81) Carpeta A

N° -26-

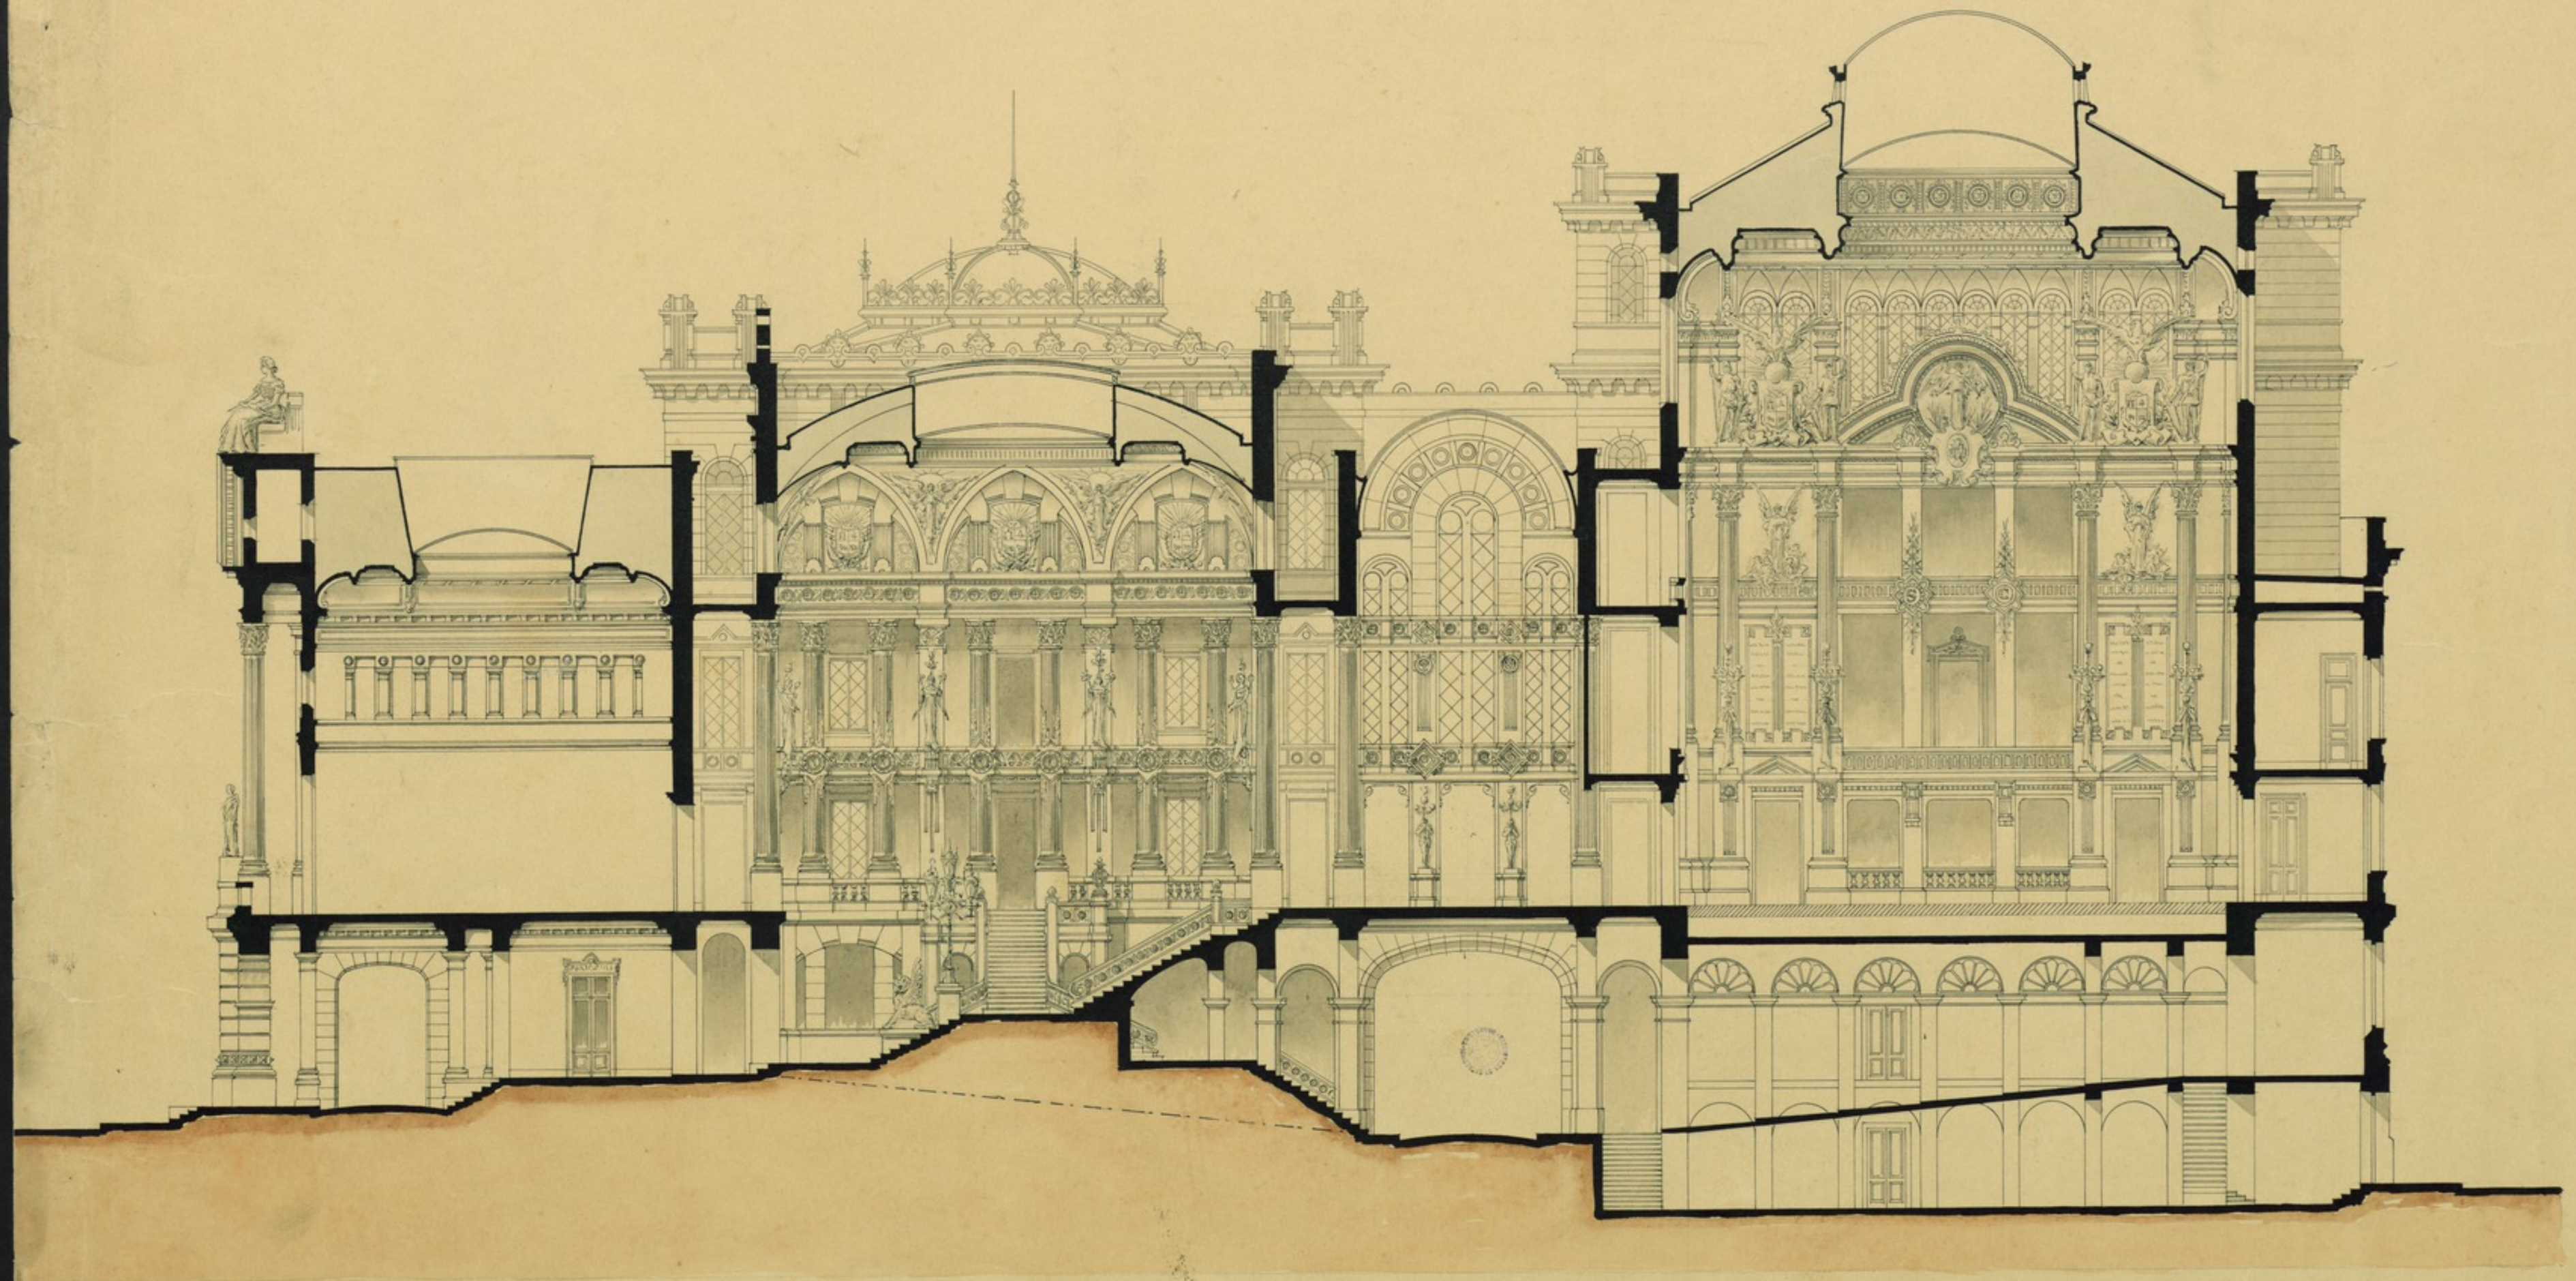

SECCION LONGITUDINAL.

ESCALA 1:100

ABRIL DE 1904

LEMA: "COLON".