CIRCO EQUESTRE WULFF

Esposizione di Torino – 1884

Progetto del Cav. Arch. F. Solmi Ditta costruttrice A. Brambilla e C. Milano

Pianta generale

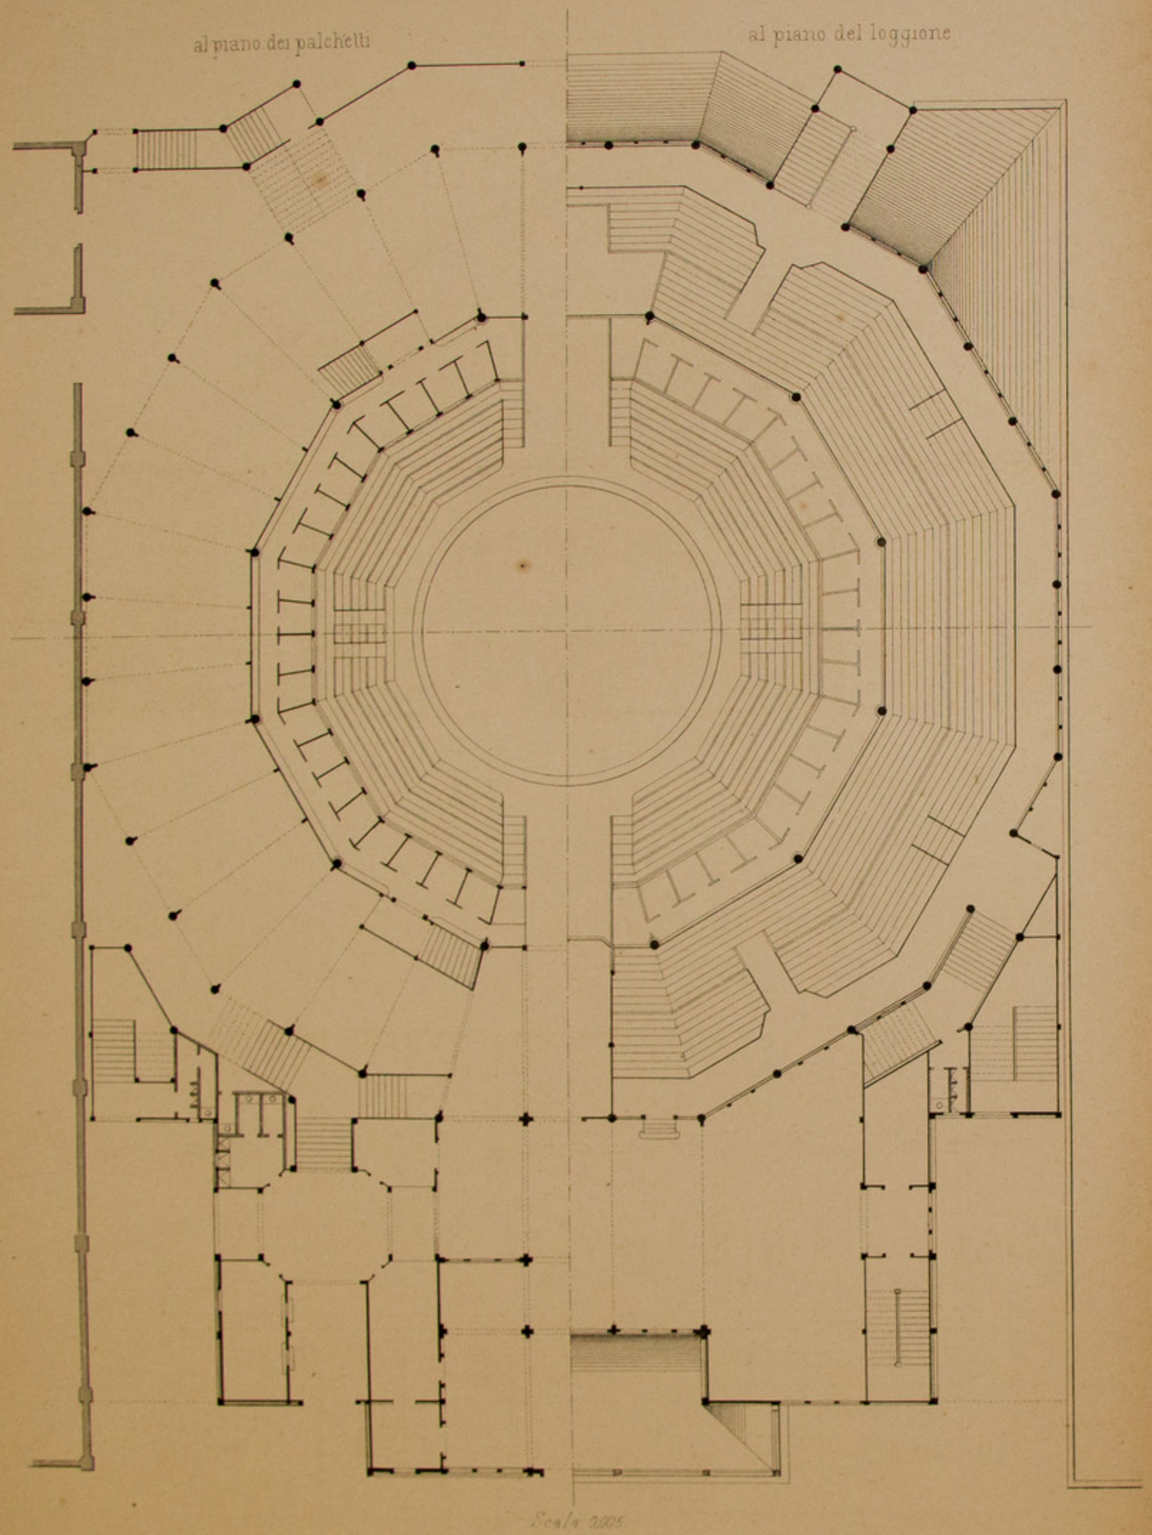

Scala 0,005

Prospetto

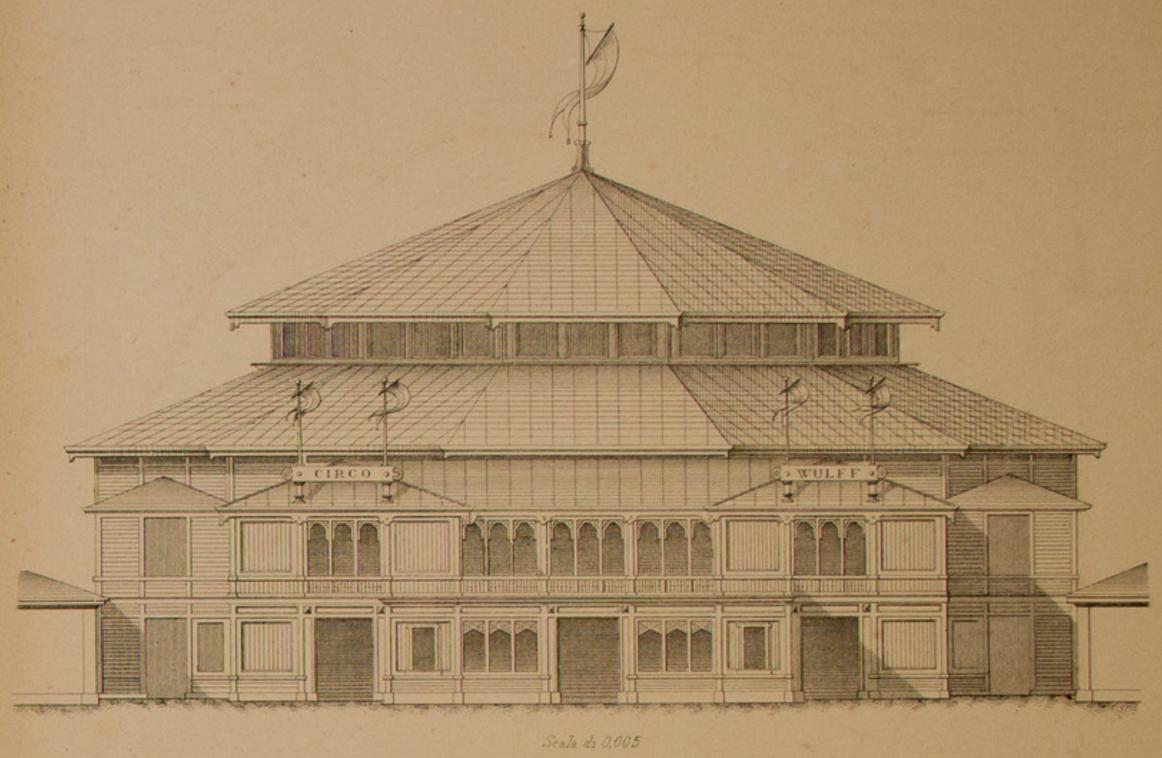

Scala di 0,005

Particolari del Prospetto del corpo centrale

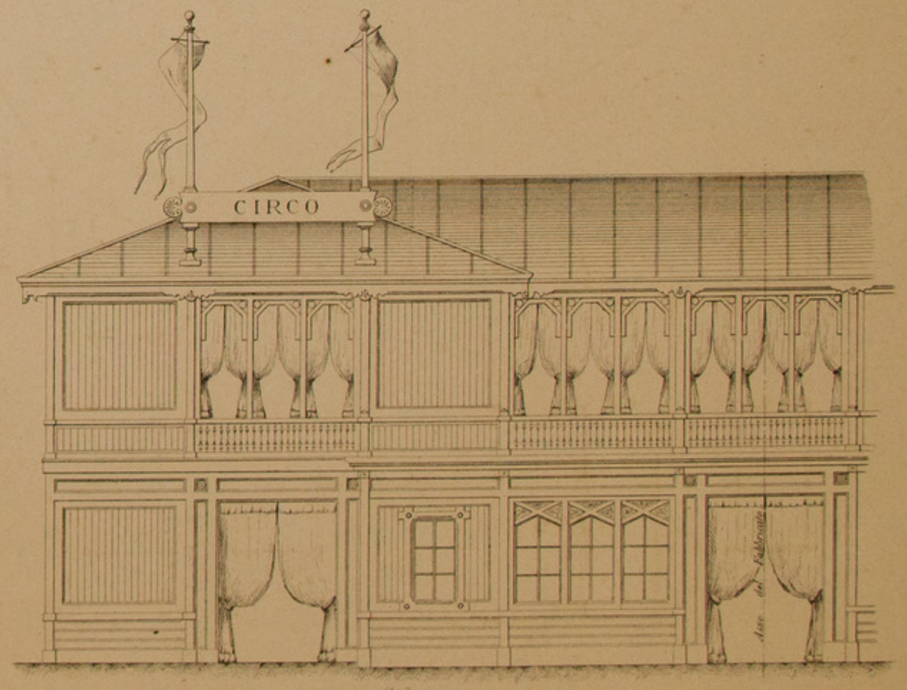

Scala 0,01

L. Marini dis.