Самаркандскія древности.

Медресе Ширдаръ.
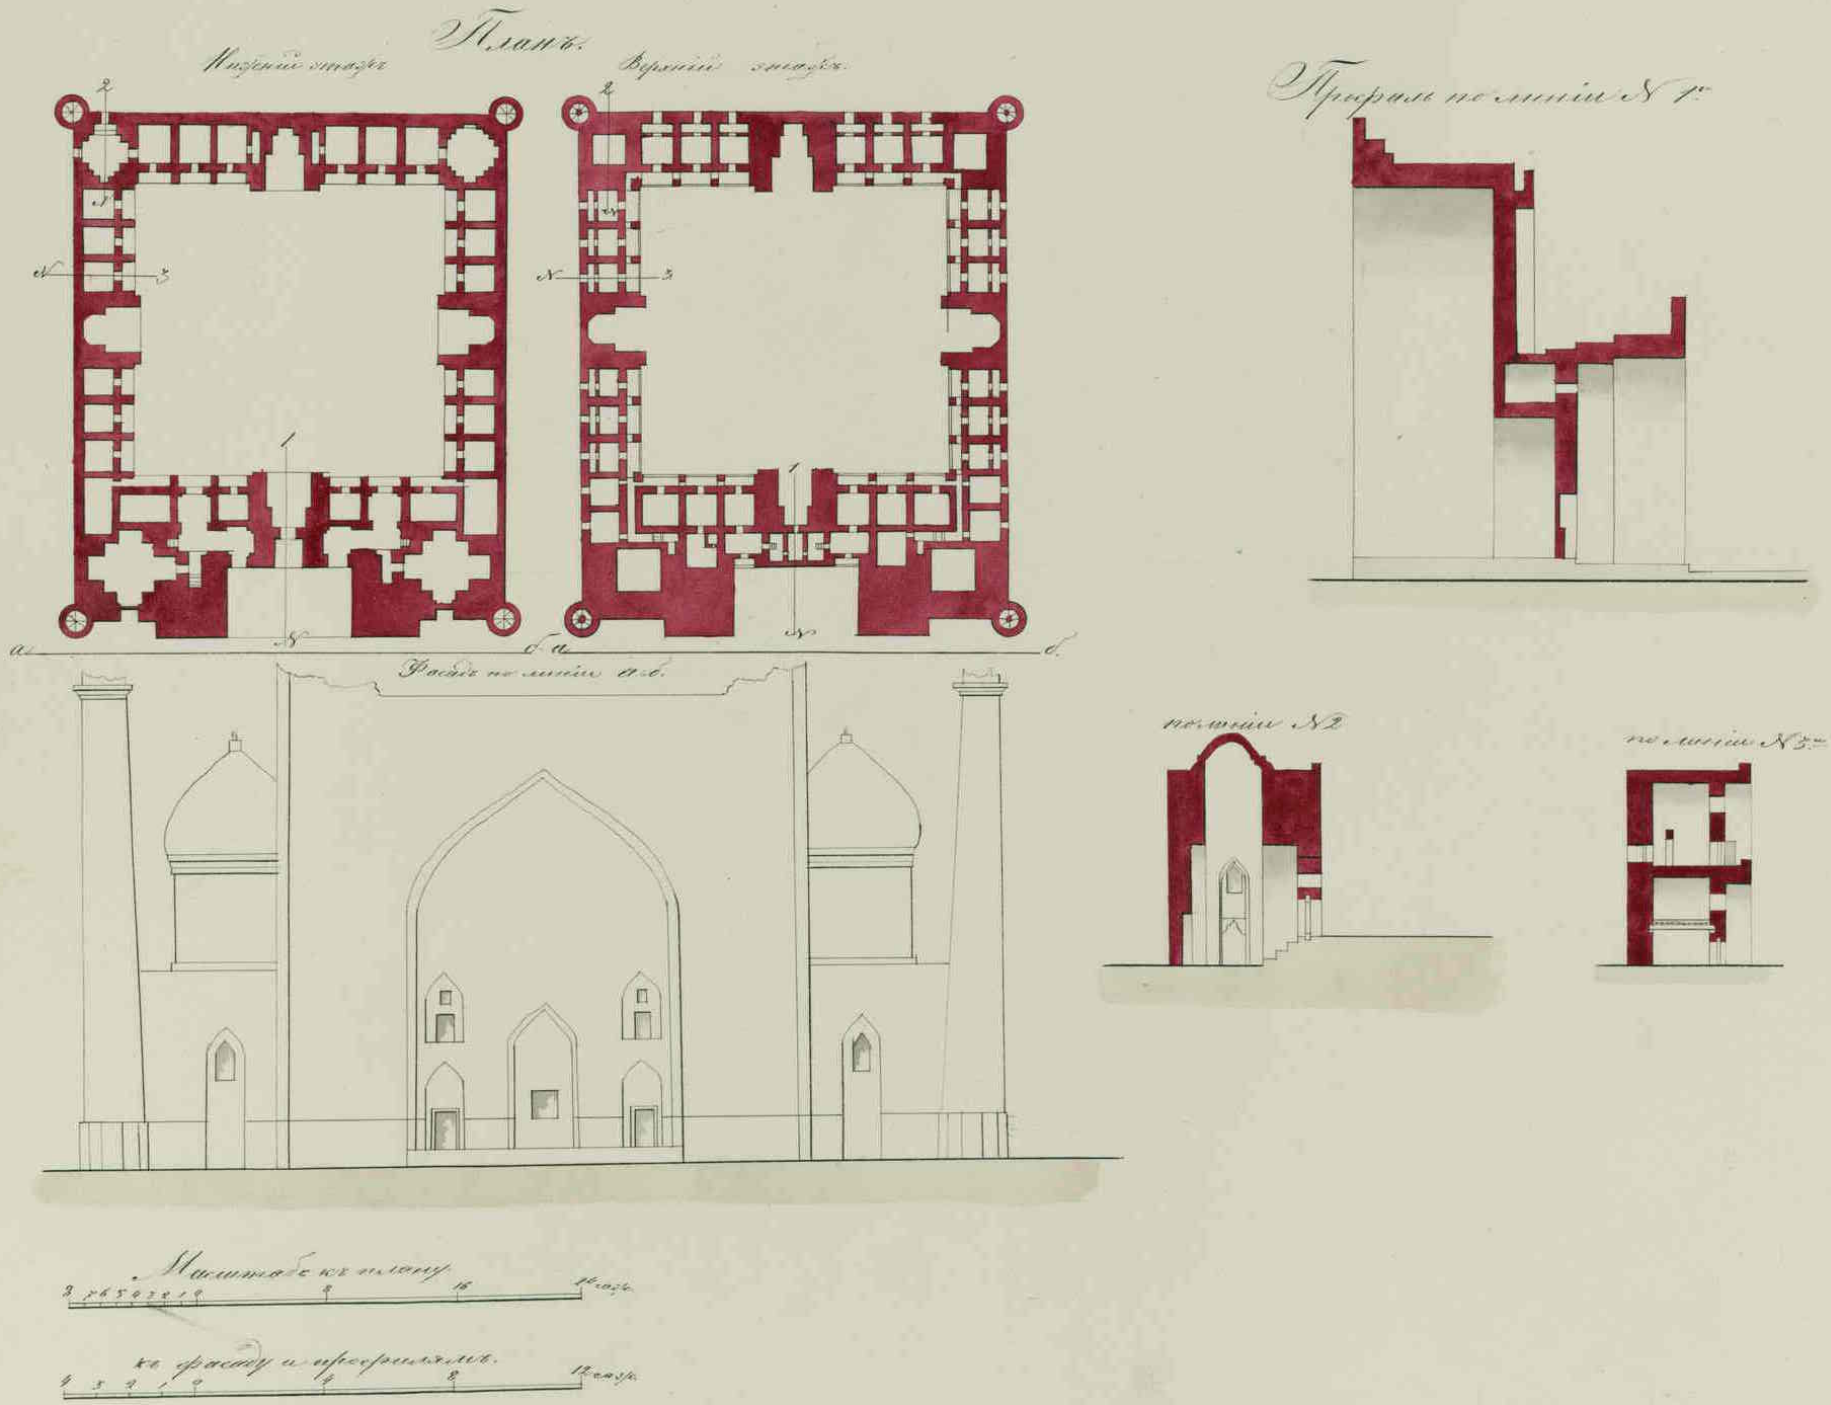
Планъ, фасадъ и разрѣзы.